


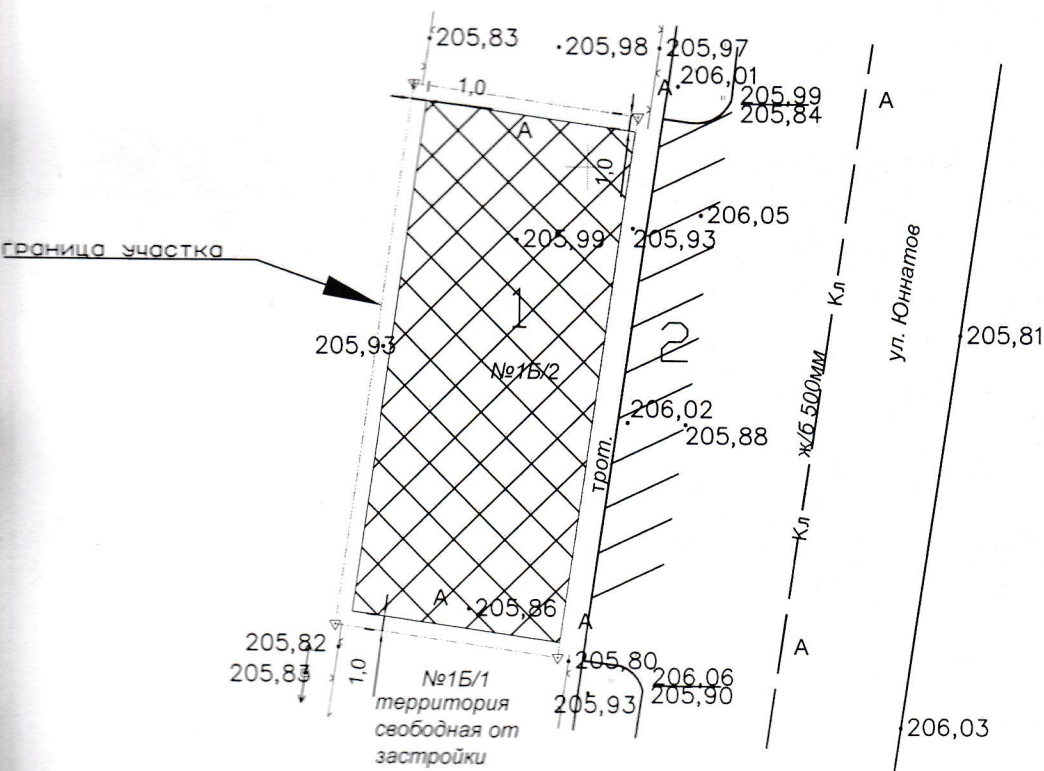

№1Б/3
территория
свободная от
застройки
(автостоянка)




ПЛИКАЦИЯ

МЕСТО РАЗМЕЩЕНИЯ ЗДАНИЯ
ПОРКОВКИ

431100

2226350

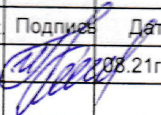					Заказчик: Бегеретов Р.А.			
					Здание магазина с объектами делового управления , бытового обслуживания и общественного питания по адресу: РА, г.Майкоп, ул. Юннатов, 1Б/2			
Коп.уч	Лист	№ Док.	Подпись	Дата	Схема размещения объекта	Стадия	Лист	Листов
Ботчик	Кучинская И.Р.			08.21г		п	1	1
					Масштаб 1:500	ООО "Адыгеястройтехпроект"		