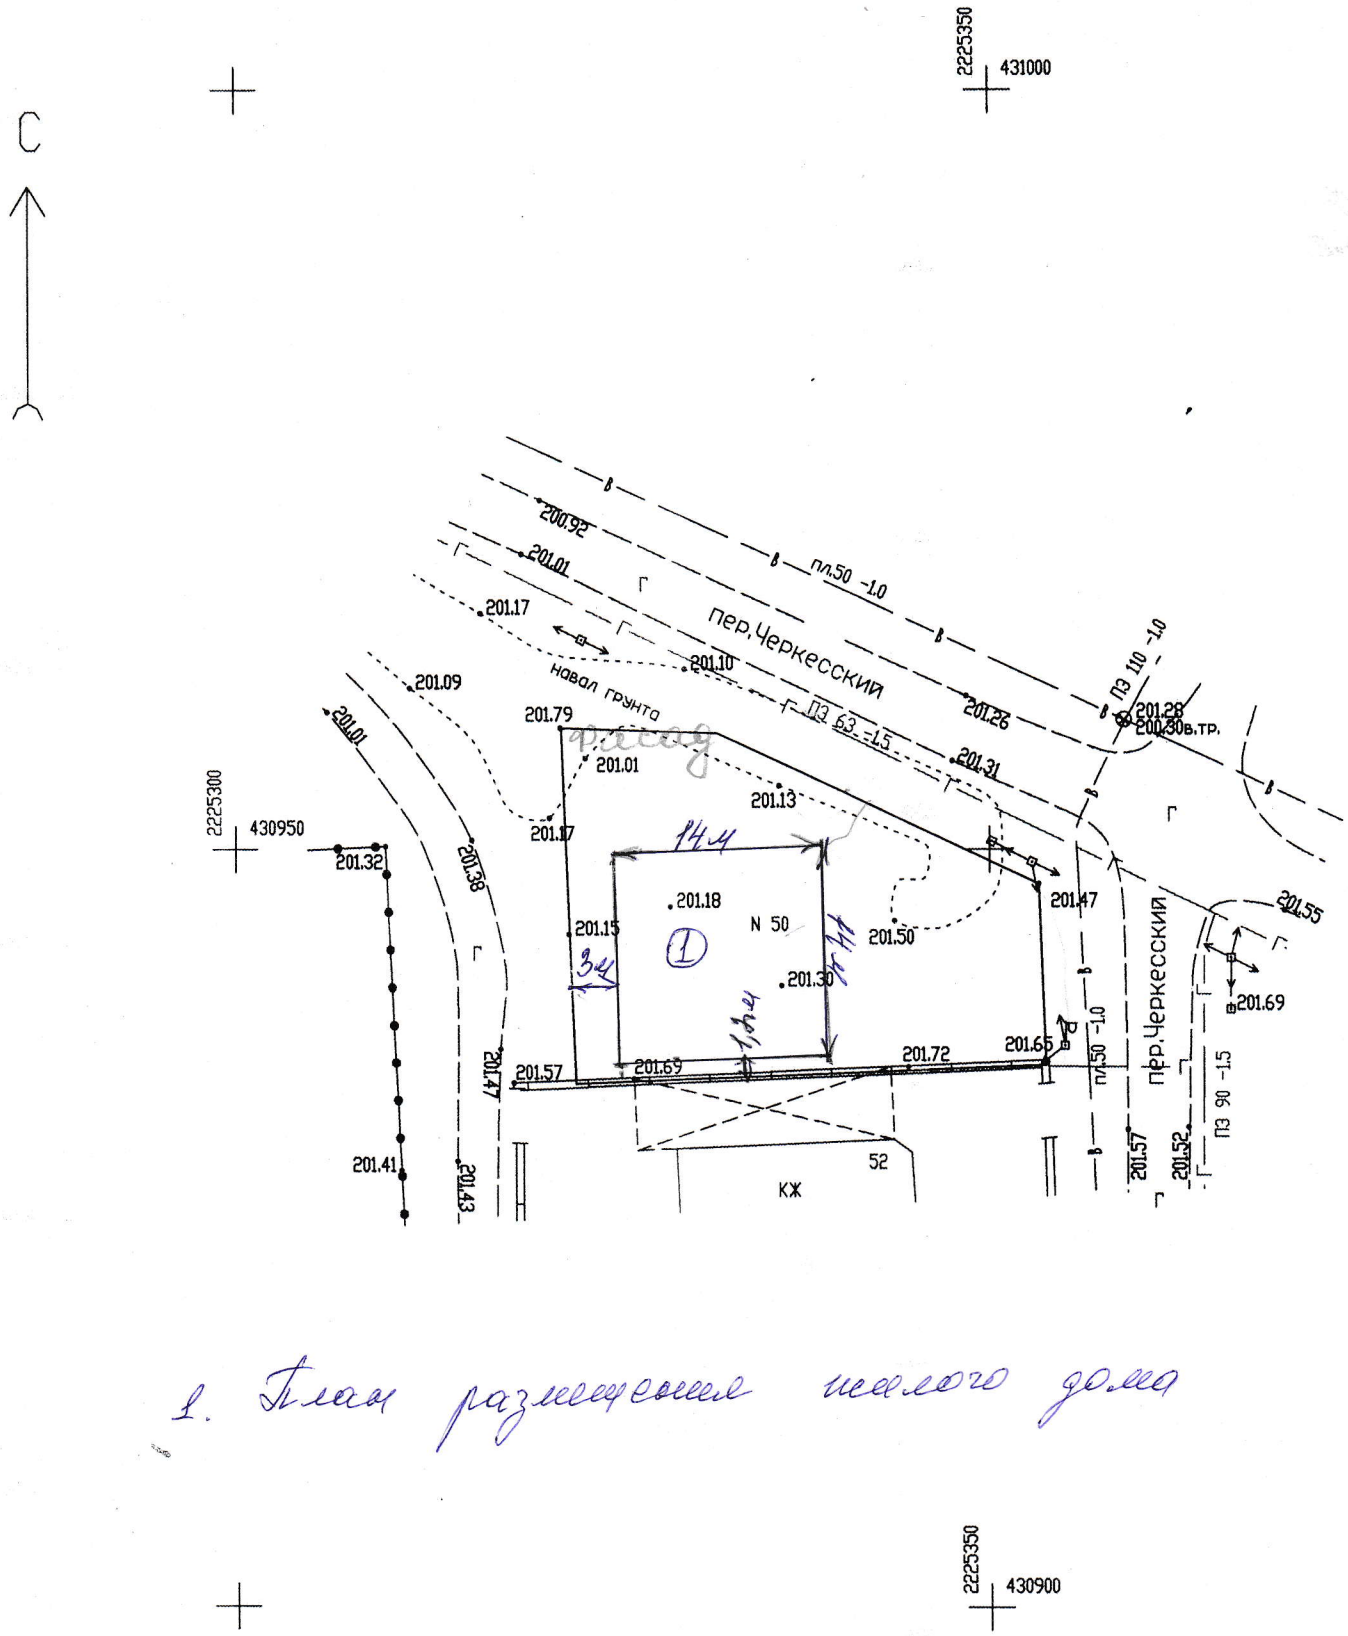

1. План размещения жилого дома

Изм	Кол.уч.	Лист	№ док.	Подпись	Дата	Объект: х Гавердовский, пер Черкесский, 50			
							Стадия	Лист	Листов
Директор		Винокуров			30.07.2020		П	1	1
Топограф		Маннук			30.07.2020				
						Топографический план. Масштаб 1:500 Система коорд. МСК-23. Система высот Балтийская 1977 г.	ООО "Орбита"		