
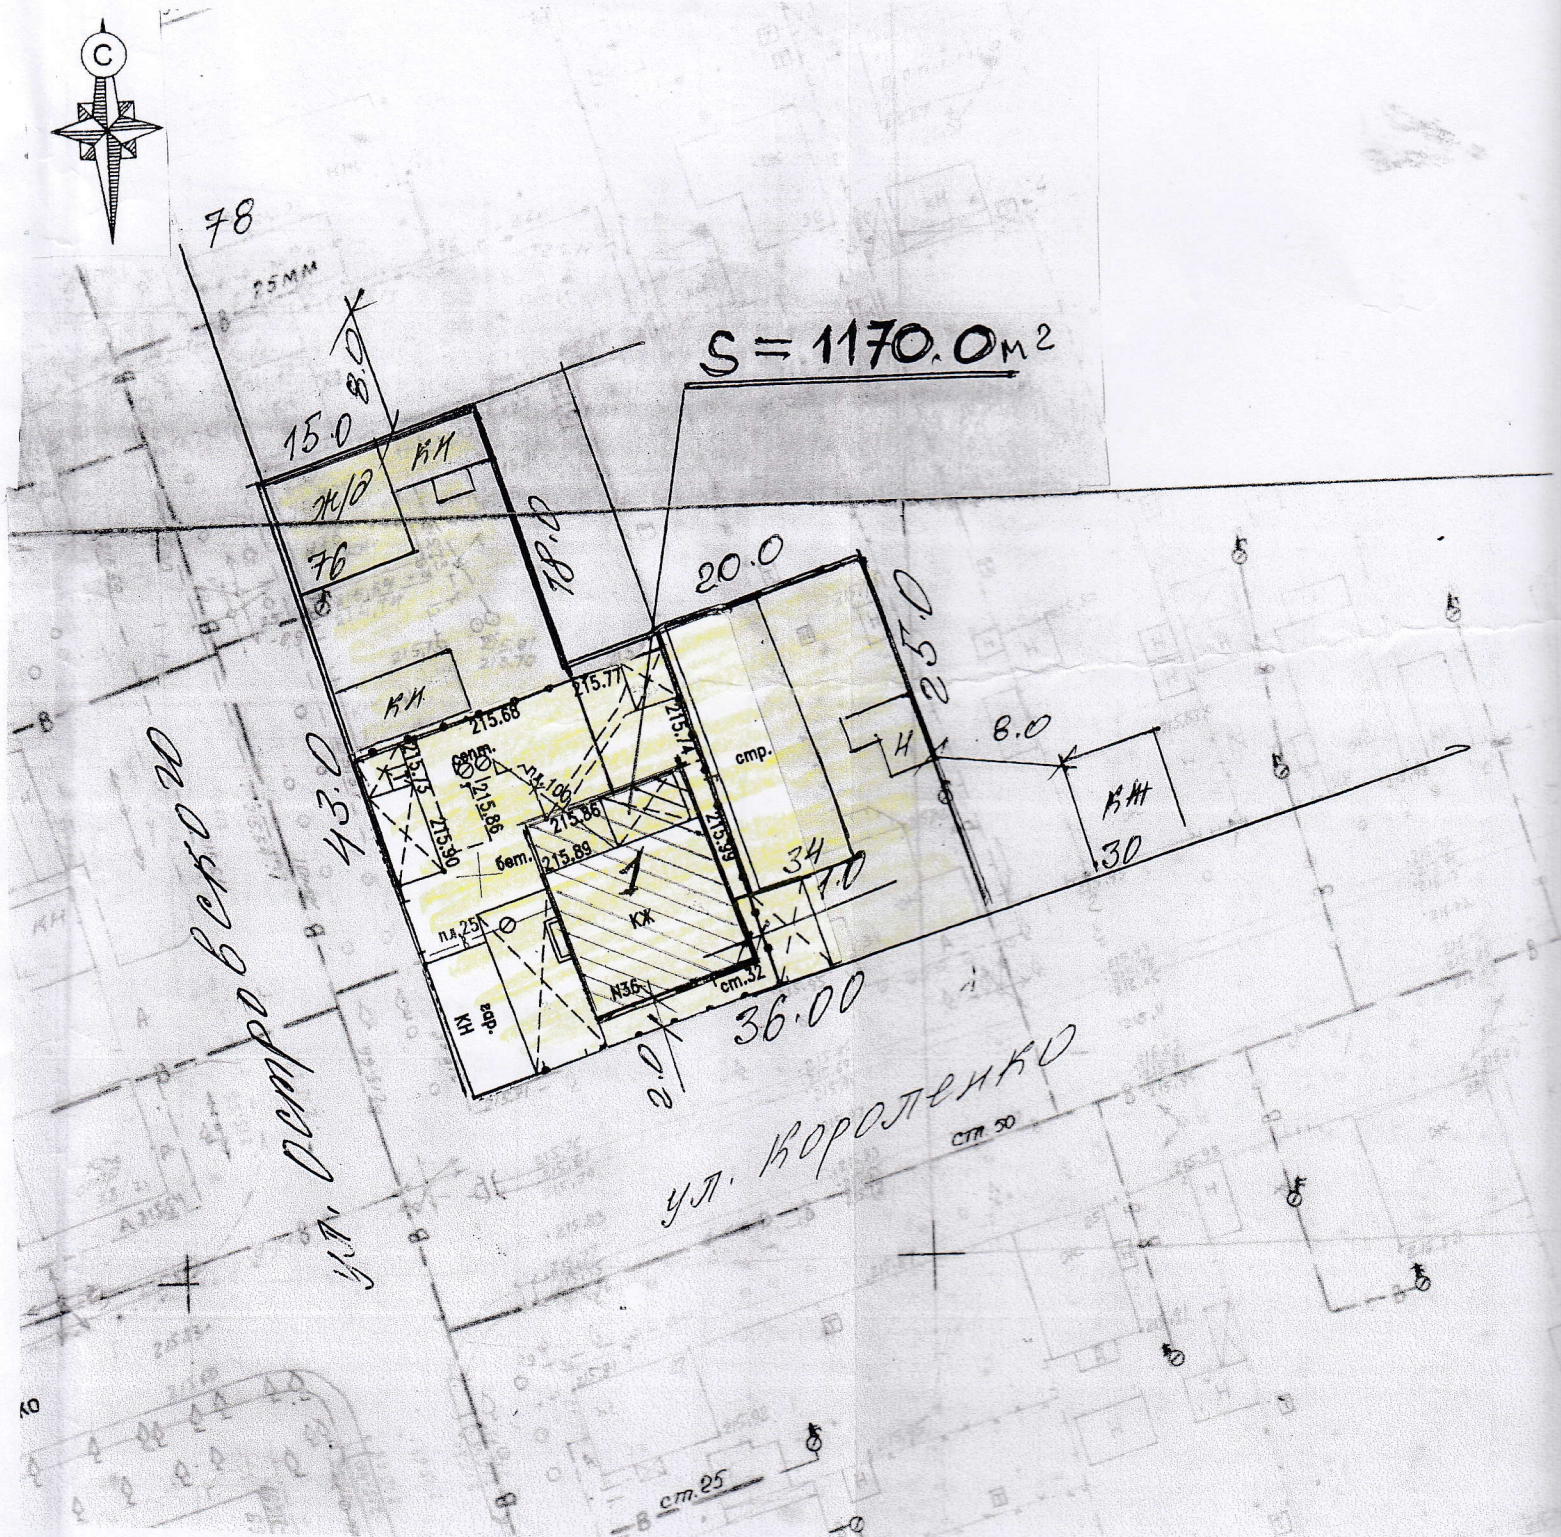


# СХЕМА ГЕНПЛАНА, М-1:500

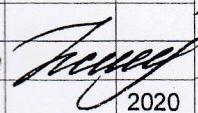

пликация:

ительства жилого дома

					графическ
					Заказчик: Бид
изм.	кол.уч.	лист	Недок.	подпись	дата
Инженер	Калмыкова				2020
					гор. Майкоп, у
					схема генплана строительства техническому и регламенту