




Схема планировочной организации земельного участка

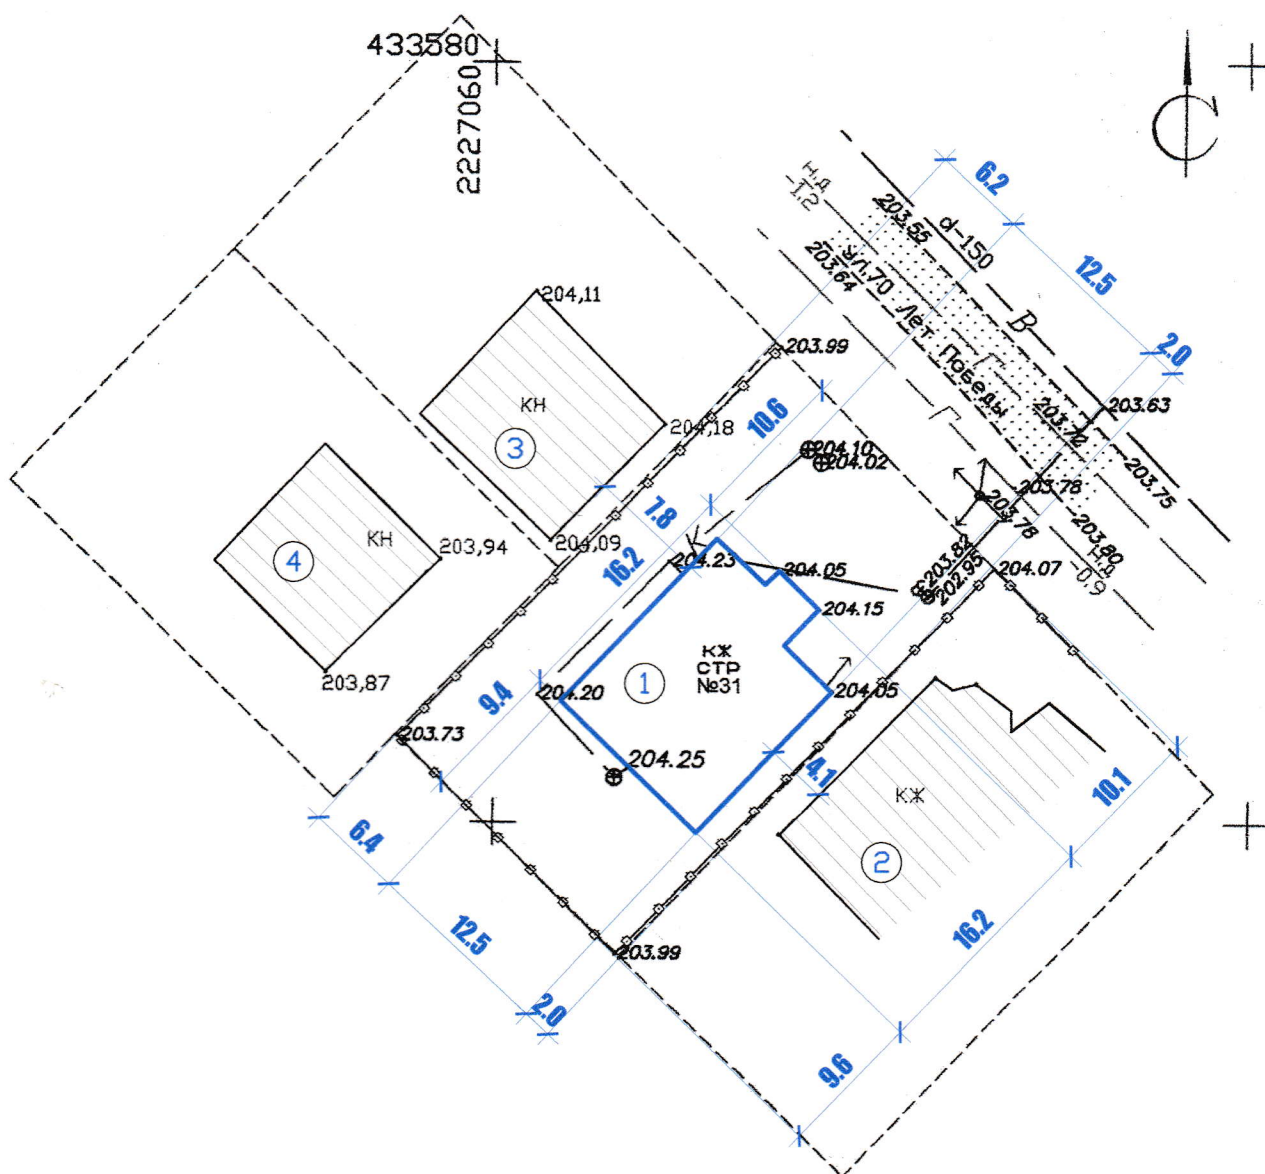

ЭКСПЛИКАЦИЯ ЗДАНИЙ И СТРОЕНИЙ

Номер	Наименование и обозначение					Этажность	Площадь застройки, м ²	Строительный объем, м			
1	Жилой дом (проектируемый)					1	182.3				
2	Жилой дом (существующий)					1		3			
3	Хоз. постройка (существующая)					1					
4	Хоз. постройка (существующая)					1					
						ПЗУ					
						г. Майкоп, п. Западный, ул. 70 Лет Победы, 31					
Изм.	Кол.	Лист	№ док	Подпись	Дата						
Разработал		Шаков							Стадия	Лист	Листов
									П	1	1
ГИП		Гладченко							ООО "АРТЕ-ПРОЕКТ" г. Майкоп		
						Схема планировочной организации земельного участка					