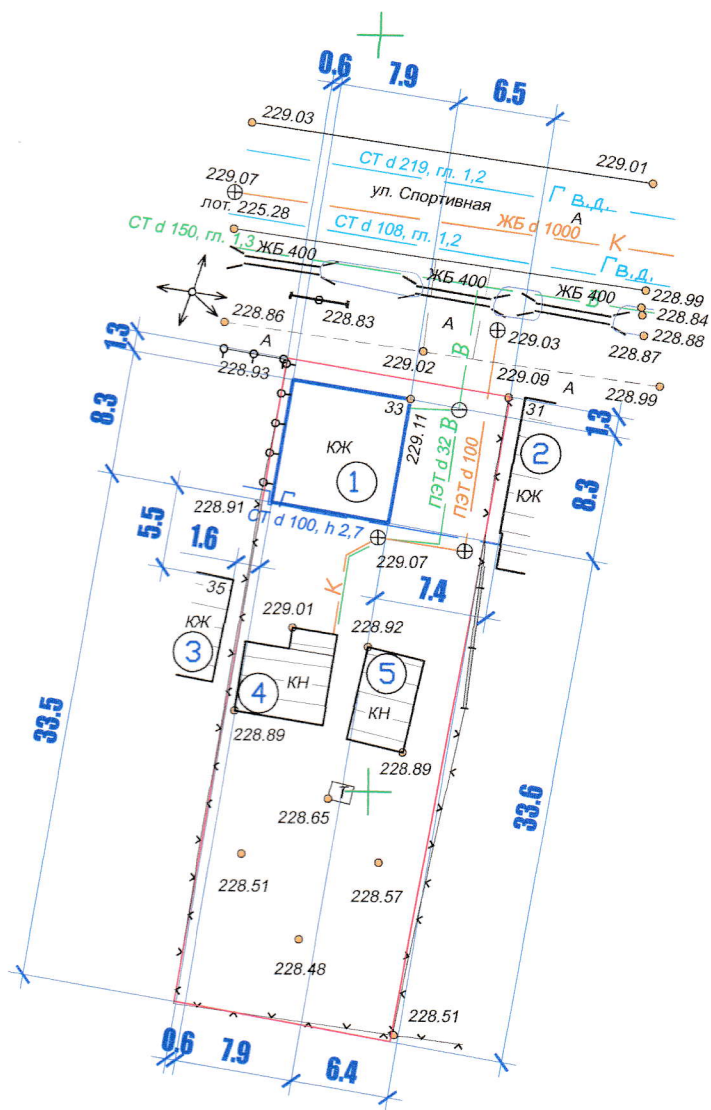

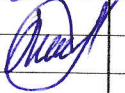


Схема планировочной организации земельного участка



ЭКСПЛИКАЦИЯ ЗДАНИЙ И СТРОЕНИЙ

Номер	Наименование и обозначение					Этажность	Площадь застройки, м ²	Строительный объем, м ³				
1	Жилой дом (проектируемый)					1	65.60					
2	Жилой дом (существующий)					1						
3	Жилой дом (существующий)					1						
4	Хоз. постройка (существующая)					1						
5	Хоз. постройка (существующая)					1						
						ПЗУ						
						г. Майкоп, , ул. Спортивная, 33						
Изм.	Кол.	Лист	№ док	Подпись	Дата				Стадия	Лист	Листов	
Разработал	Шаков								П	1	1	
ГИП	Гладченко					Схема планировочной организации земельного участка			ООО "АРТЕ-ПРОЕКТ" г. Майкоп			