

Условные обозначения:


- Границы элементов планировочной структуры
- Территория проектирования
- Красные линии
- Линии отступа от красных линий
- Земельные участки, стоящие на государственном кадастровом учёте
- Земельный участок 01:08:1002055:6 (в границах которого вносятся изменения)
- Образуемые земельные участки (под ИЖС)
- Образуемые земельные участки (под размещение гостиниц)
- Образуемые земельные участки (под детский развивающий центр)
- Образуемые земельные участки (под размещение объектов торгово-бытового обслуживания)
- Образуемые земельные участки (под ШГРП)
- Образуемые земельные участки (под ТП)
- Образуемые земельные участки (земли общего пользования)
- Образуемые земельные участки (земли общего пользования, для размещения автодорог и проездов)
- Территория для обеспечения доступа к земельным участкам, стоящим на ГКУ
- Территория озеленения (под благоустройство территории около пруда)
- Территория озеленения (без выделения участков)
- Дорога, обеспечивающая доступ к образуемым и существующим земельным участкам

Инженерные коммуникации:

- Существующие ЛЭП
- Существующие высоковольтные ЛЭП

Красные линии:

- I - III Номера образуемых элементов планировочной структуры (ЭПС)
- 1 Номера характерных точек красных линий

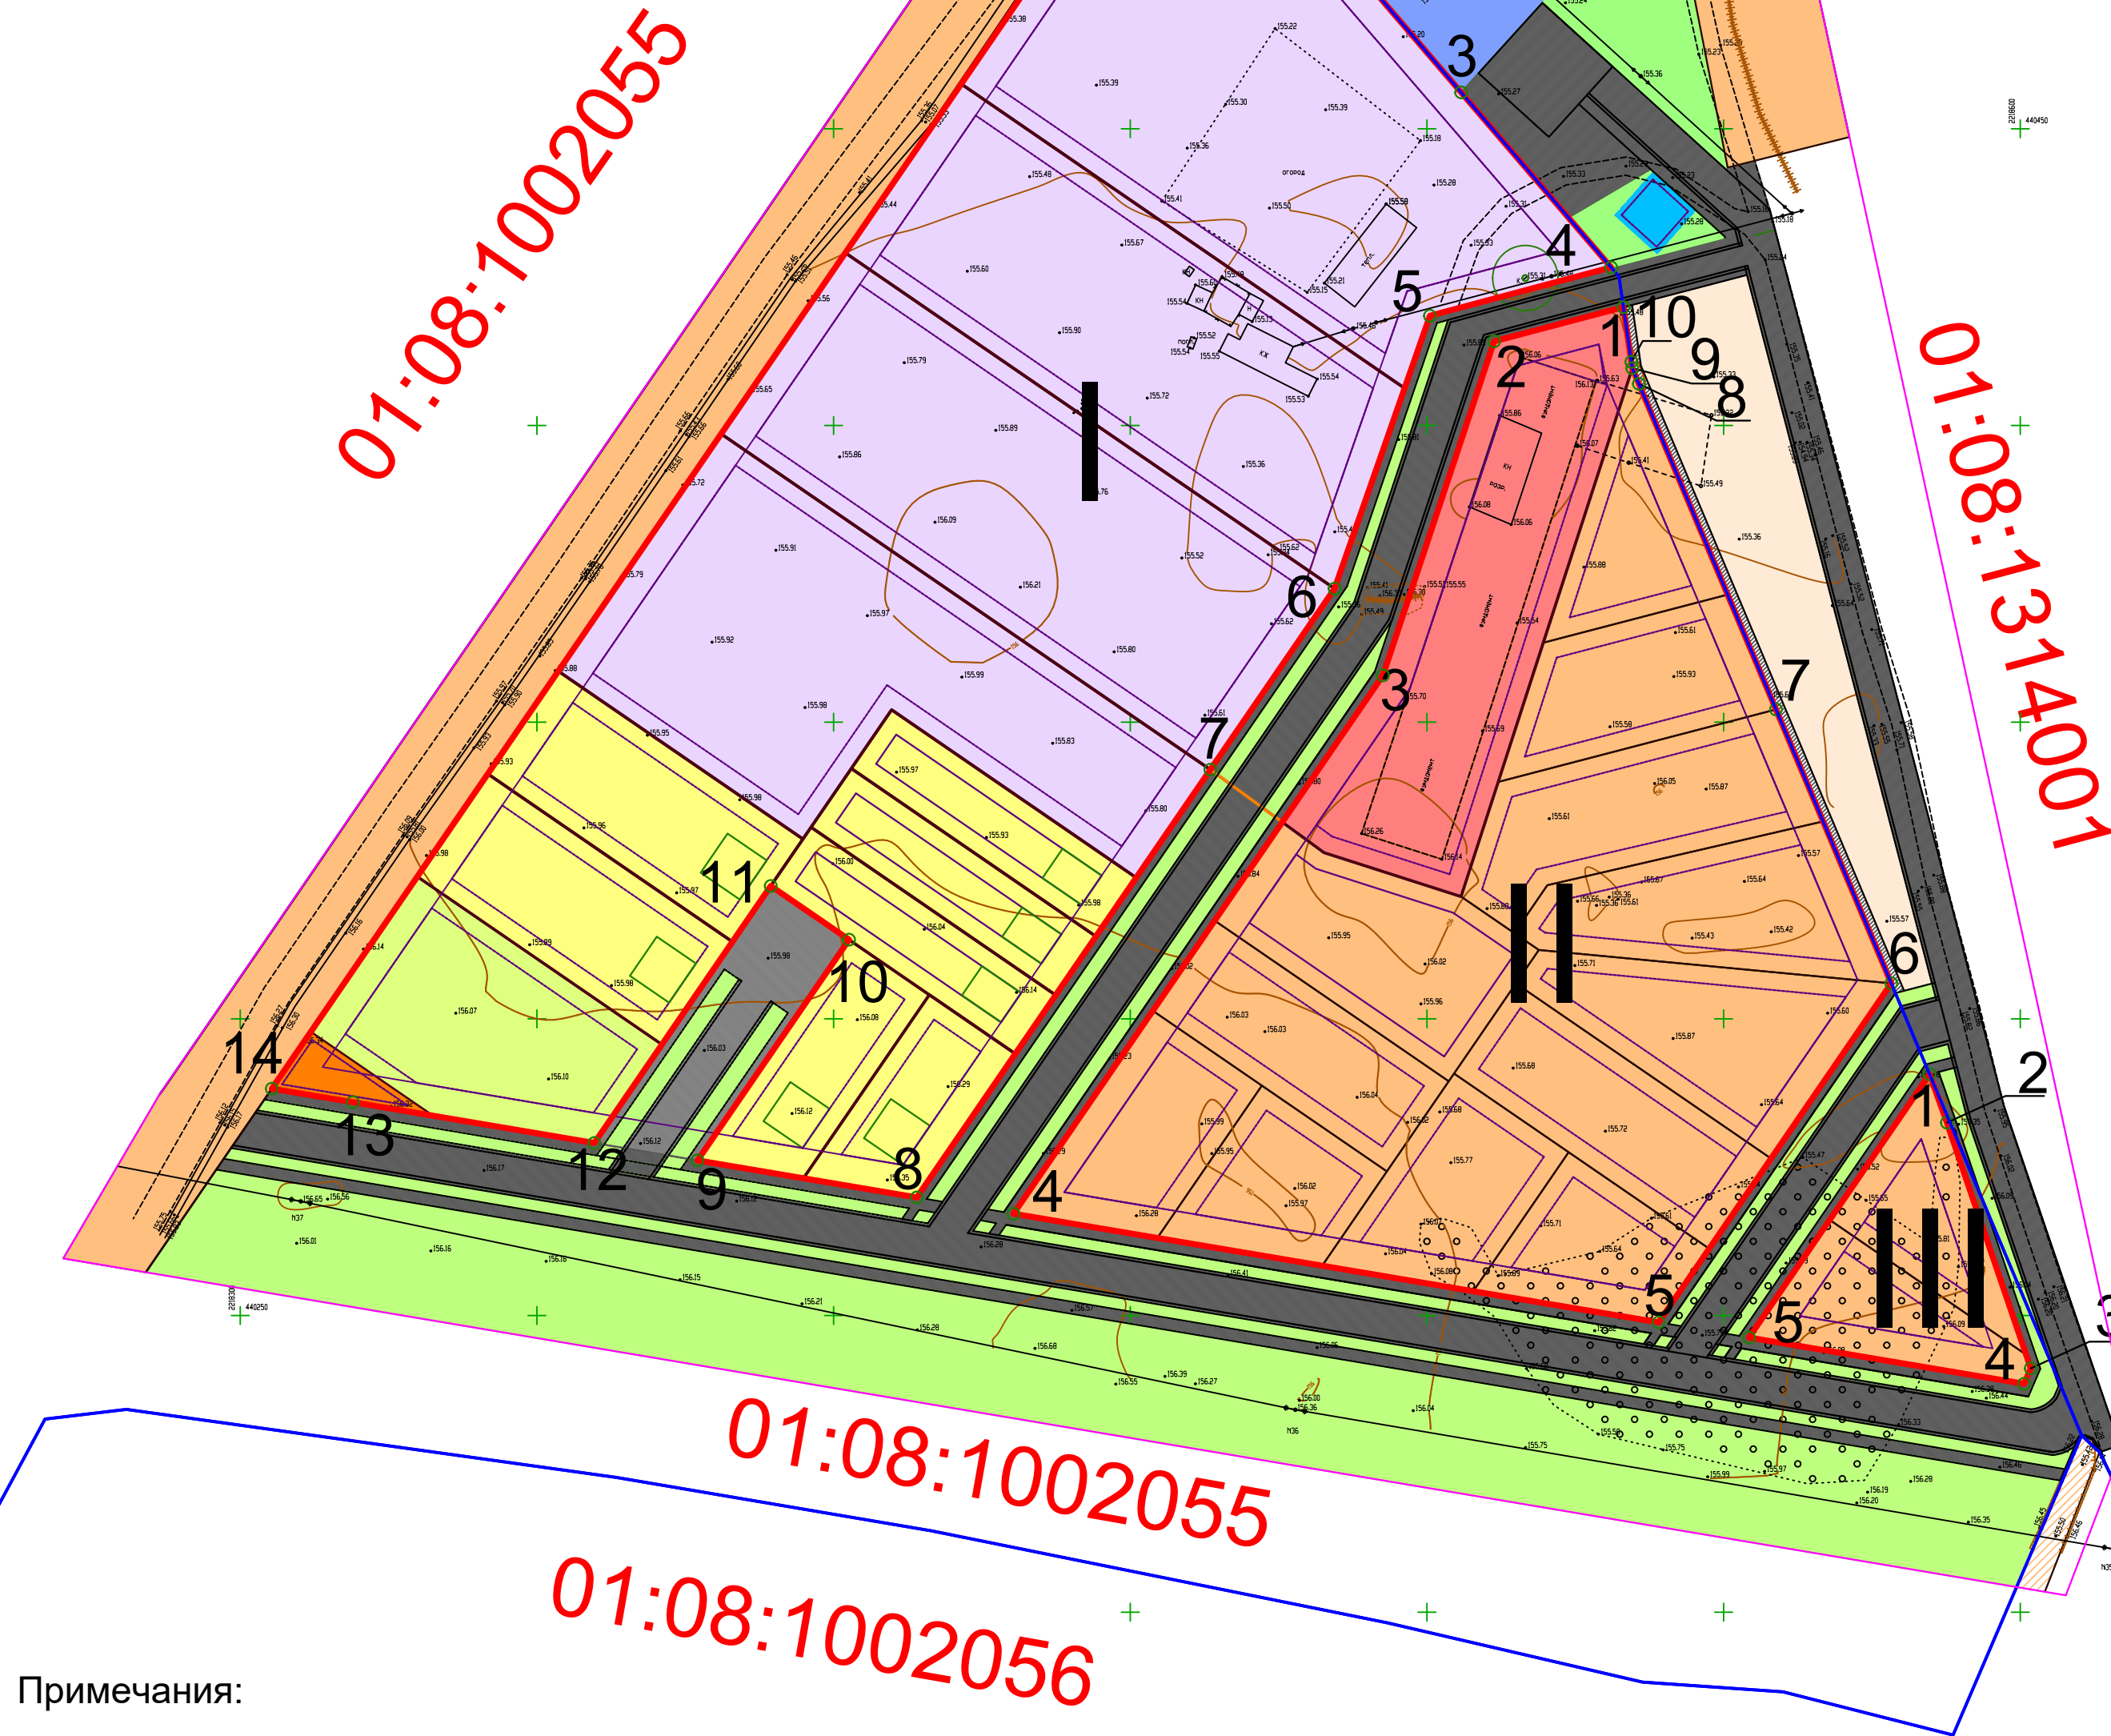

Примечания:

- Объекты капитального строительства федерального, регионального и местного значения отсутствуют.
- Зоны для размещения объектов культурного значения на проектируемой территории отсутствуют.
- Границы действия публичных сервитутов на проектируемой территории отсутствуют.

						Т1.ПЗ.ГЧ.ГП-2			
						Документация по внесению изменений в документацию по планировке территории (проект планировки территории и проект межевания территории) частей кадастровых кварталов 01:08:1002055 и 01:08:1314001, расположенных в северо-западной части станции Ханской муниципального образования "Город Майкоп", утвержденную постановлением Администрации муниципального образования "Город Майкоп" от 04.12.2018 №1512			
Изм.	Кол.уч.	Лист	№док.	Подпись	Дата	Основная часть	Стадия	Лист	Листов
ГИП	Новиков Ю.О.						П	2	2
Разраб.	Косицкая Н.С.					Чертеж планировки территории М 1:1000	ИП Новиков Ю. О.		