
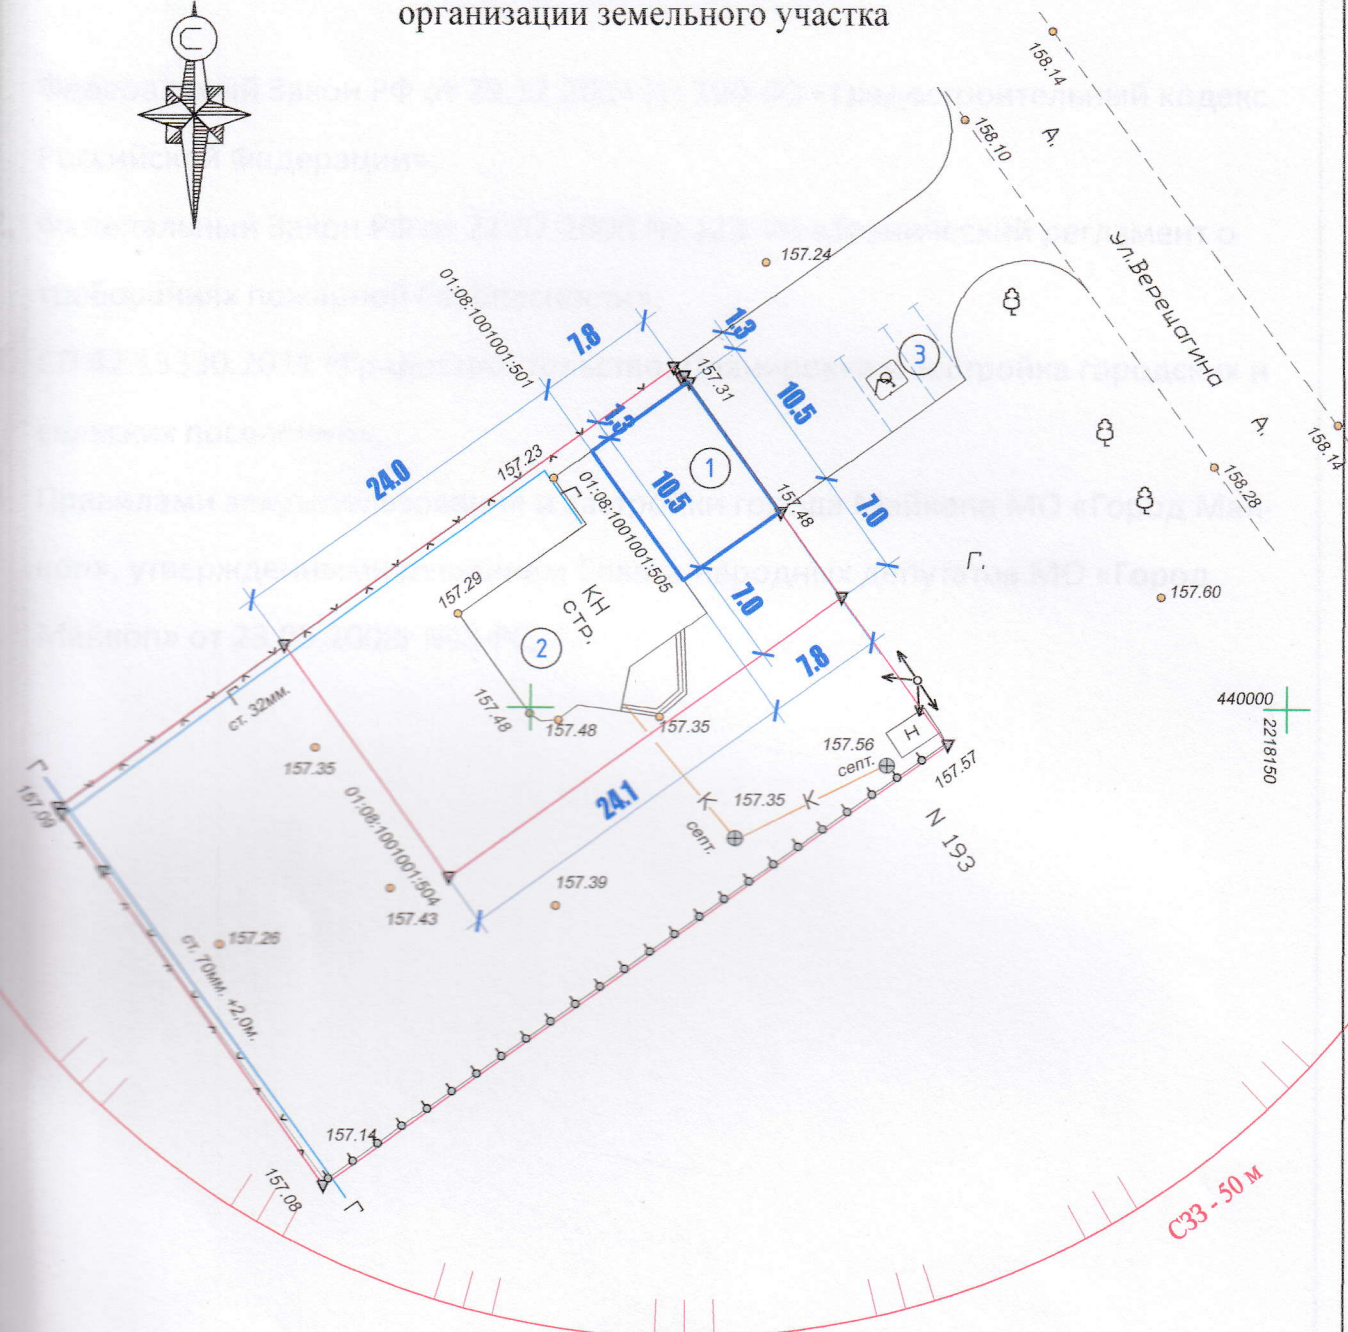




Схема планировочной организации земельного участка

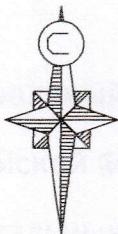

ЭКСПЛИКАЦИЯ ЗДАНИЙ И СТРОЕНИЙ

Номер	Наименование и обозначение					Этажность	Площадь застройки, м ²	Строительный объем, м ³				
1	Автомойка на 2 поста					1	81.9					
2	Объект незавершенного строительства					1						
3	Парковка на 2 м/места											
						ПЗУ						
						г. Майкоп, ст. Ханская, ул. Верещагина с кад. номером: 01:08:1001001:505						
Кол.	Лист	№ док	Подпись	Дата				Стадия	Лист	Листов		
работал	Шаков							П	1	1		
И	Гладченко							ООО "АРТЕ-ПРОЕКТ" г. Майкоп				
						Схема планировочной организации земельного участка						