


СХЕМА ГЕНПЛАНА, М-1:500

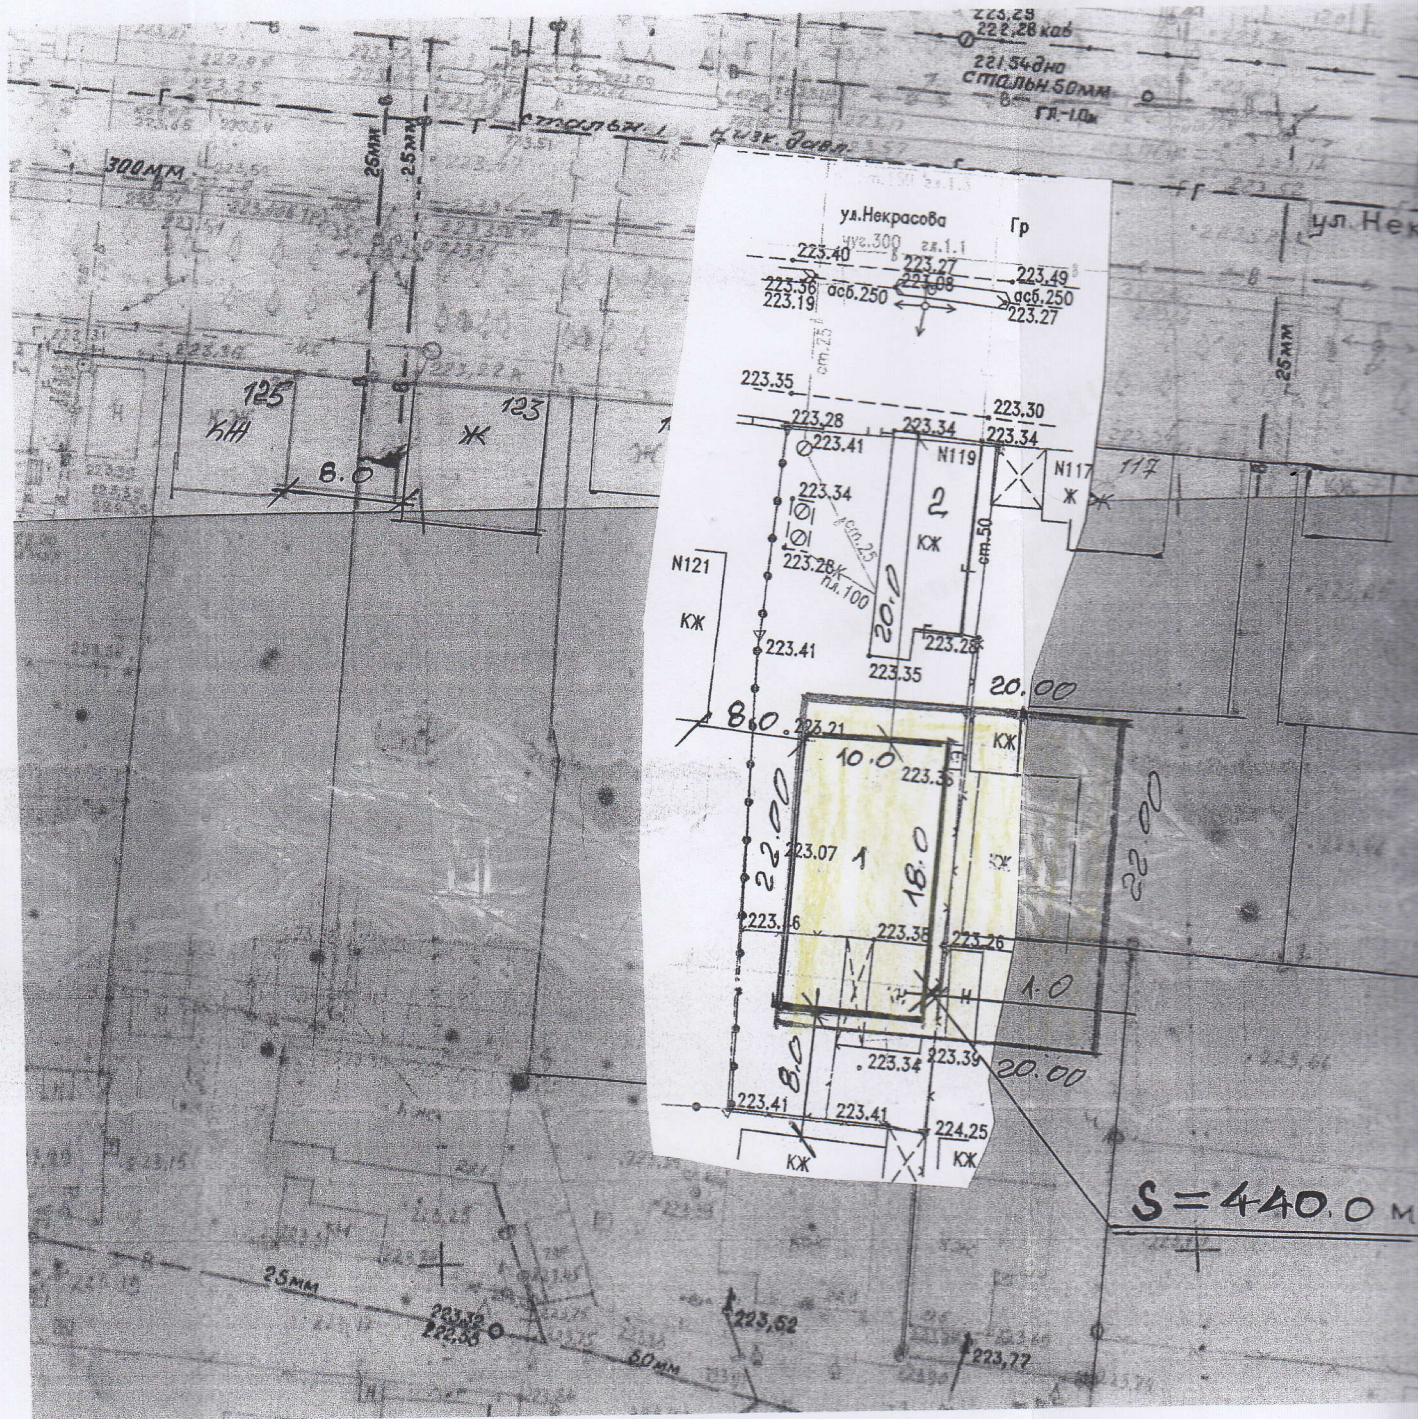

Экспликация:

- 1 - зона строительства жилого дома
- 2 - существующий жилой дом, подлежащий сносу

изм.	кол.уч.	лист	№ док.	подпись	дат
Инженер	Калмыкова			<i>[Signature]</i>	202