


Ведомость чертежей основного комплекта		
Лист	Наименование	Примечание
1	Общие данные. Карта планировочной структуры территории с отображением границ элементов планировочной структуры	
2	Чертеж планировки	
3	Схема организации движения транспорта и пешеходов. М 1:2000	
4	Схема границ территорий объектов культурного наследия. б/м	
5	Схема границ зон с особыми условиями использования территории. М 1:2000	
6	Объемно-пространственное решение застройки территории	
7	Схема вертикальной планировки и инженерной подготовки территории. М 1:2000	

ВЕДОМОСТЬ ССЫЛОЧНЫХ И ПРИЛАГАЕМЫХ ДОКУМЕНТОВ		
Обозначение	Наименование	Примечание
	Ссылочные материалы	
СП 42.13330.2016	ГРАДОСТРОИТЕЛЬСТВО. ПЛАНИРОВКА И ЗАСТРОЙКА ГОРОДСКИХ И СЕЛЬСКИХ ПОСЕЛЕНИЙ	

Технико-экономические показатели				
Наименование	Ед. изм.	Количество	%	Примечание
Площадь территории в границах работ	га	2,77	100	
Площадь образуемых земельных участков	га	0,4	14,4	

Карта планировочной структуры территории

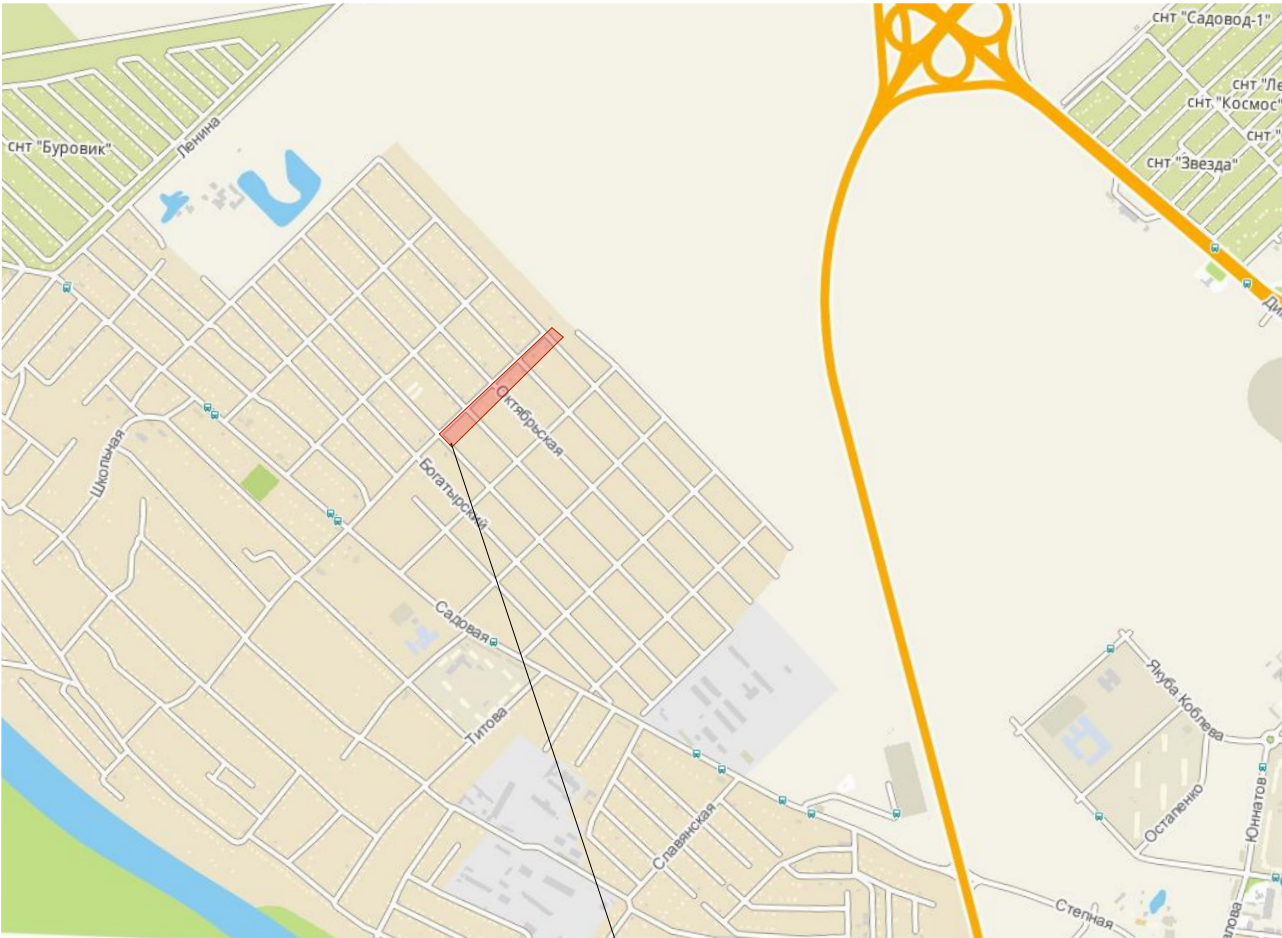

Граница проектируемой территории

						-ГП			
						«Документация по внесению изменений в проект планировки части территории хутора Гавердовский муниципального образования «Город Майкоп», ограниченной с северо-востока улицей Шевченко, с юго-запада - улицей Садовой, с северо-запада - улицей Пятницкой, с юго-востока - землями сельскохозяйственного назначения, утвержденный постановлением Главы муниципального образования «Город Майкоп» от 06.08.2009 №566, в части территории, ограниченной улицами Рождественской, Надежды и границей кадастрового квартала 01:08:1313004, и документации по планировке территории (проекта межевания территории) части территории кадастрового квартала 01:08:0201059, ограниченной улицами Рождественской, Надежды и границей кадастрового квартала 01:08:1313004			
Изм.	Кол.уч	Лист	№ док.	Подпись	Дата	Проект планировки	Стадия	Лист	Листов
							П	1	
Руководитель	Шумафова					Общие данные	УАиГ МО "Город Майкоп"		
Выполнил	Глухова								




















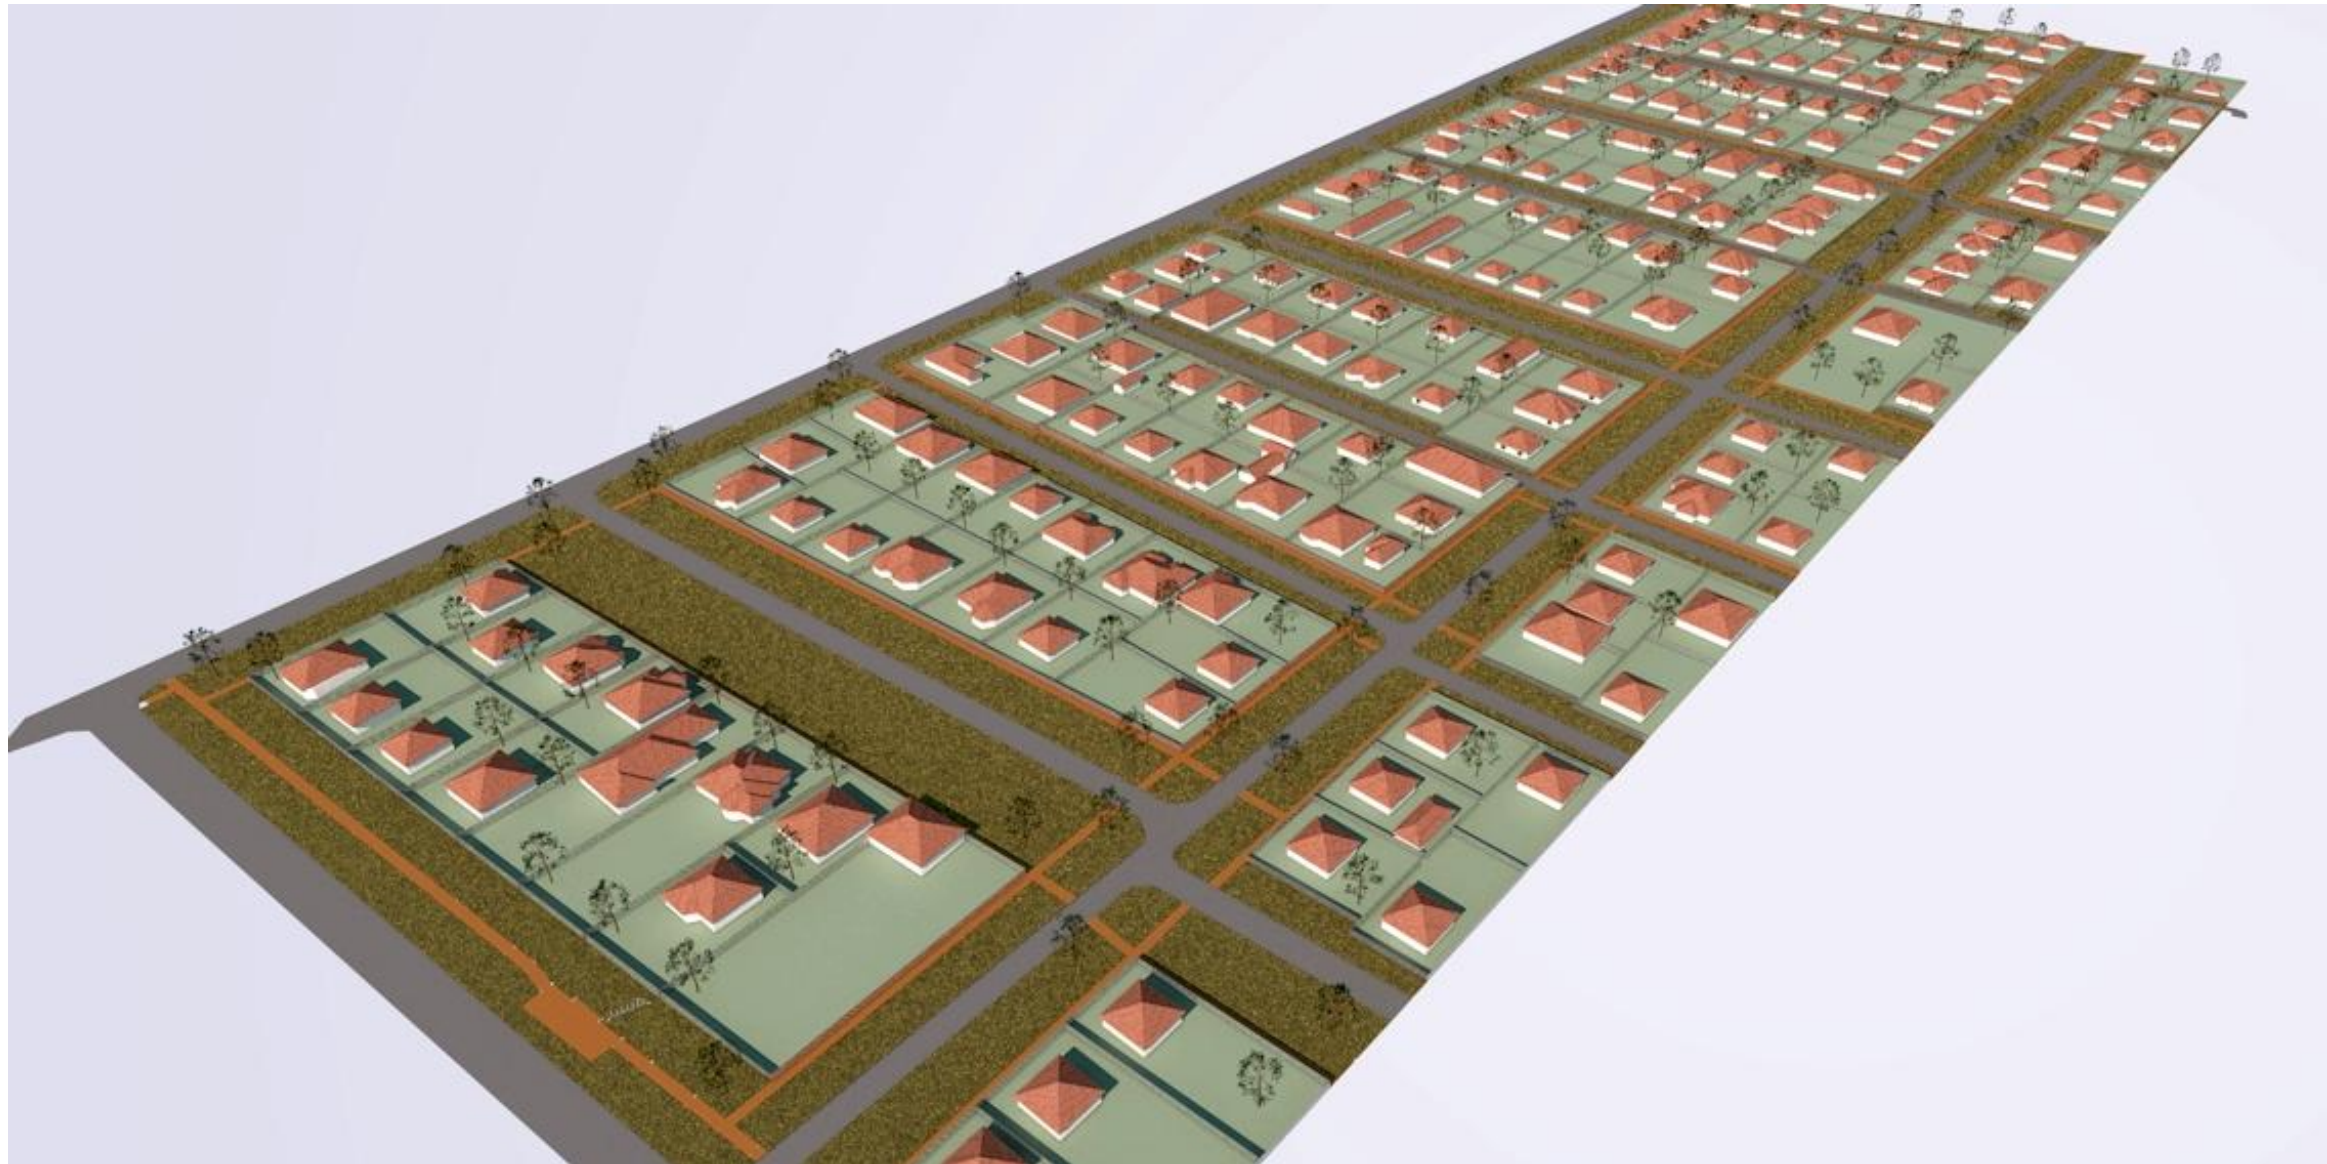

							-ГП		
							«Документация по внесению изменений в проект планировки части территории хутора Гавердовский муниципального образования «Город Майкоп», ограниченной с северо-востока улицей Шевченко, с юго-запада - улицей Садовой, с северо-запада - улицей Пятницкой, с юго-востока - землями сельскохозяйственного назначения, утвержденный постановлением Главы муниципального образования «Город Майкоп» от 06.08.2009 №566, в части территории, ограниченной улицами Рождественской, Надежды и границей кадастрового квартала 01:08:1313004, и документации по планировке территории (проекта межевания территории) части территории кадастрового квартала 01:08:0201059, ограниченной улицами Рождественской, Надежды и границей кадастрового квартала 01:08:1313004		
Изм.	Кол.уч	Лист	N док.	Подпись	Дата		Стадия	Лист	Листов
						Проект планировки Обоснование	П	6	
Руководитель	Шумафова								
Выполнил	Глухова					Объемно-пространственное решение застройки территории	УАиГ МО "Город Майкоп"		



