


Схема планировочной организации земельного участка
с обозначением места размещения жилого дома
по адресу: г. Майкоп, ул. Российская, 65

M1:500

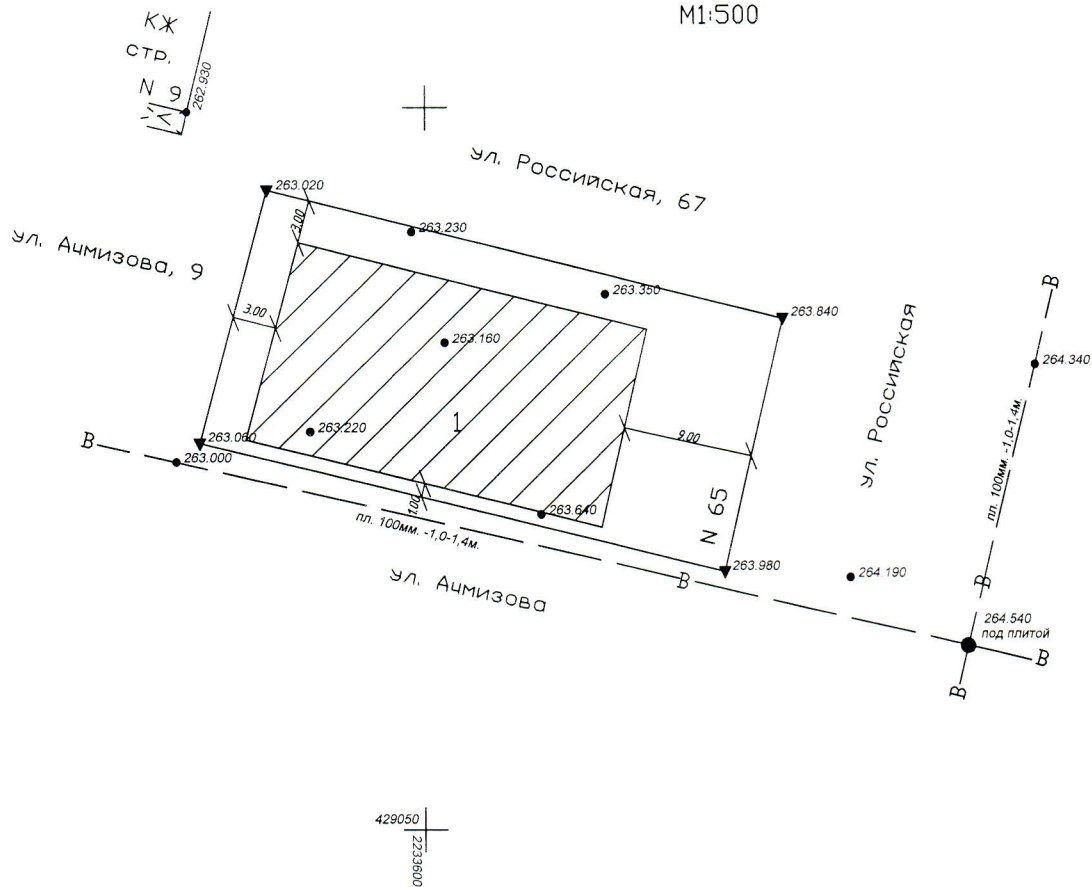

Экспликация

1. Планируемое размещение жилого дома

				Объект: Топографическая съемка земельного участка по адресу: г. Майкоп, ул. Российская, 65 (для получения разрешения на строительство)		
Директор	Новиков			Заказ: N	Стация	Листов
Исполнил	Юрченко Ю.А.				П	1
				Система координат: МСК-23 Система высот: Балтийская 1977 Масштаб 1:500	Лист N 1	