


C

- 430100

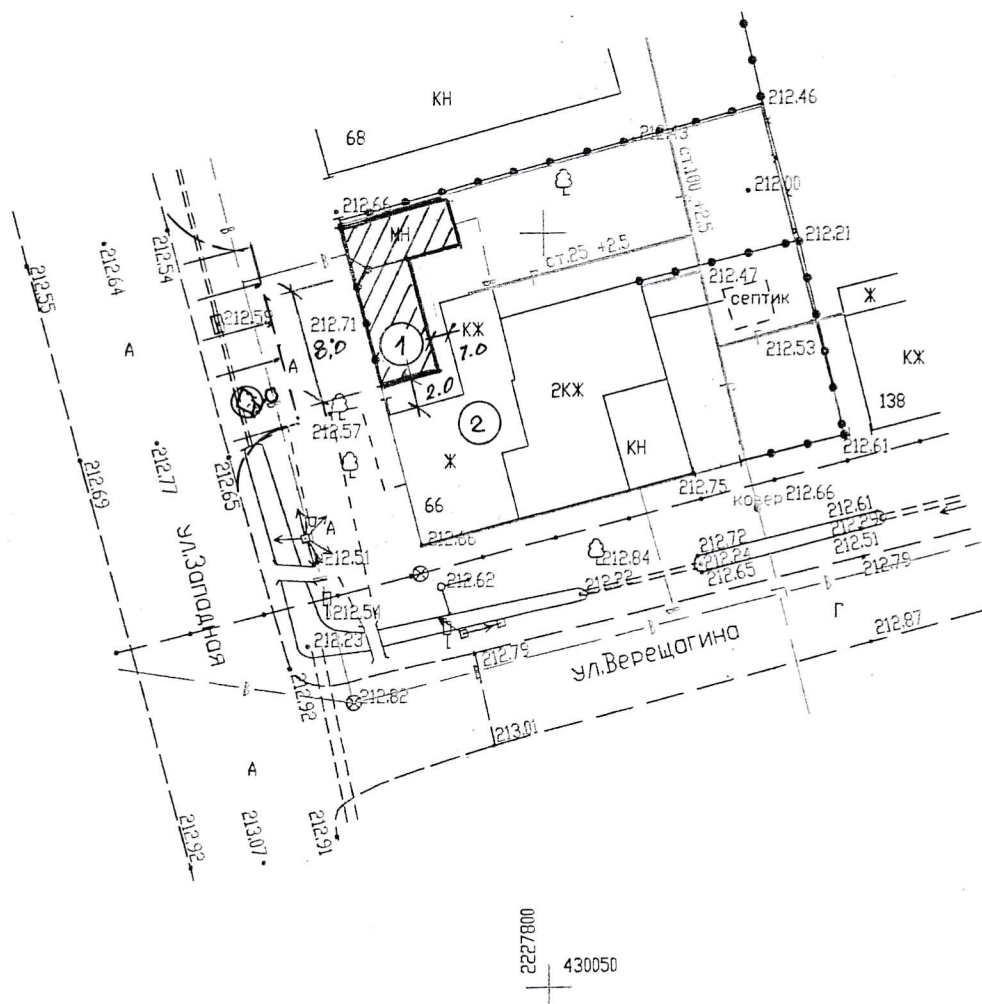

430050

№п/п	Наименование	Ед.изм.	Площадь
1	Площадь участка	м ²	647,0
2	Площадь застройки	м ²	299,0
3	Процент застройки	%	46%
4	Количество этажей	шт	1
5	Высота здания	м	4,0

					Объект: г Майкоп, ул Западная, 66
Кол.уч.	Лист	№ док.	Подпись	Дата	
Редактор	Винокуров	10.09.2019			<div style="display: flex; justify-content: space-between;"> Стадия Лист Листов </div> <div style="display: flex; justify-content: space-around; align-items: center;"> П 1 1 </div>
Инженер-географ	Манник	10.09.2019			
					Топографический план. Масштаб 1:500 Система коорд. МСК-23. Система высот Балтийская 1977 г.
					ООО "Орбита"