
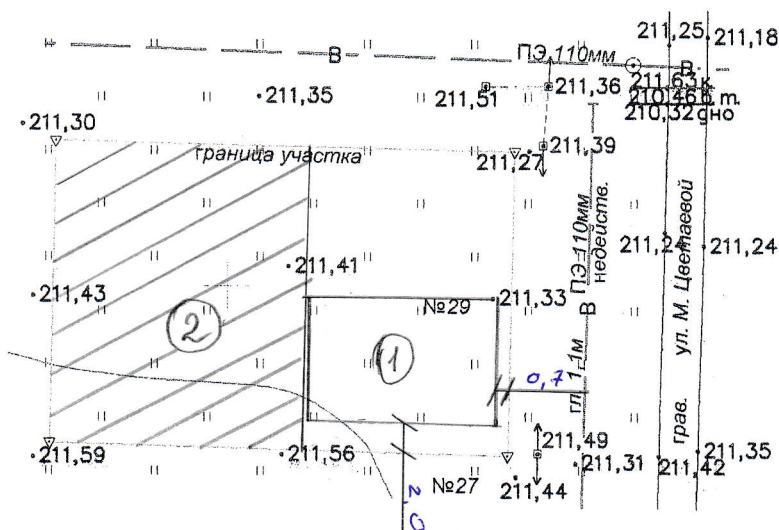


Схема планировочной организации земельного участка по адресу: г. Майкоп, ул. М. Цветаевой, 29

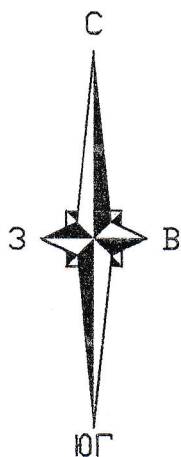

Земельный участок:

1. Планируемое новое строительство жилого дома
2. Озеленение зоны вокруг дома

				Заказчик:		
				Земельный участок по адресу: Республика Адыгея, г. Майкоп, ул. М. Цветаевой, 29		
Изм.	Кол.уч.	Лист	№ док.	Подпись	Дата	
				ПАНФИЛОВА Э.А.		
				АЛЕКСАНДРОВА		
				ИНН 610601280517		
				Выполнил	Андросов В.Н.	
				г. Майкоп		Стадия
				Республика Адыгея		Лист
						Листов
				Масштаб 1:500		РП
				Система координат МСК-23		1
				Система высот Балтийская		1
				Индивидуальный предприниматель		
				Панфилова Э.А.		