


Схема планировочной организации земельного участка

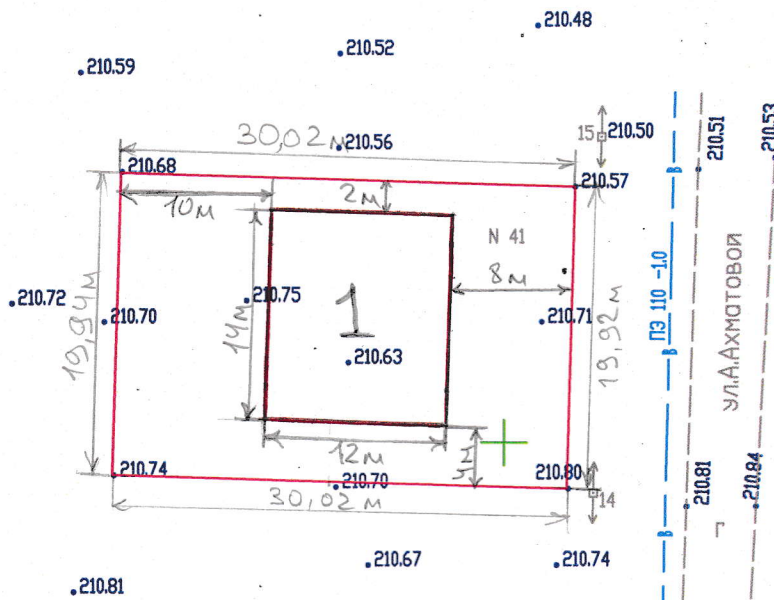

1- индивидуальный жилой дом

Учтено в книге учета сведений
ИСОГД МО "Город Майкоп"
Пер. № Ломоносова 2
"13" 08 2021 г.

						Объект: г Майкоп, ул А.Ахматовой, 41		
Изм	Кол.уч.	Лист	№ док.	Подпись	Дата	Стадия	Лист	Листов
Директор	Винокуров				09.07.2021	П	1	1
Топограф	Манник				09.07.2021			
Топографический план. Масштаб 1:500 Система коорд. МСК-23. Система высот Балтийская 1977 г.						ООО "Орбита"		