


2227440

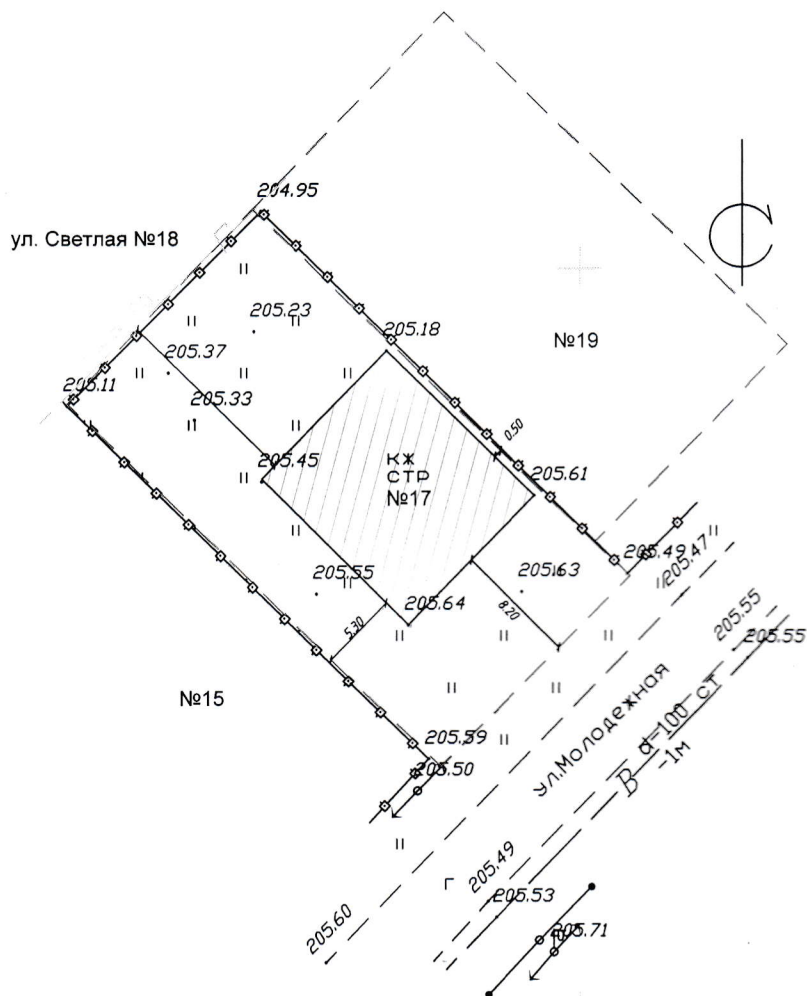

1. Планируемое размещение жилого дома

						Объект: "Жилой дом по адресу: г. Майкоп, п. Западный, ул. Молодежная, 17"			
Изм.	Кол. уч.	Лист	N док.	Подп.	Дата				
Выполнил	Дагужиев З.Х.						Стадия	Лист	Листов
							П	1	1
						Масштаб 1:500	г.Майкоп		