
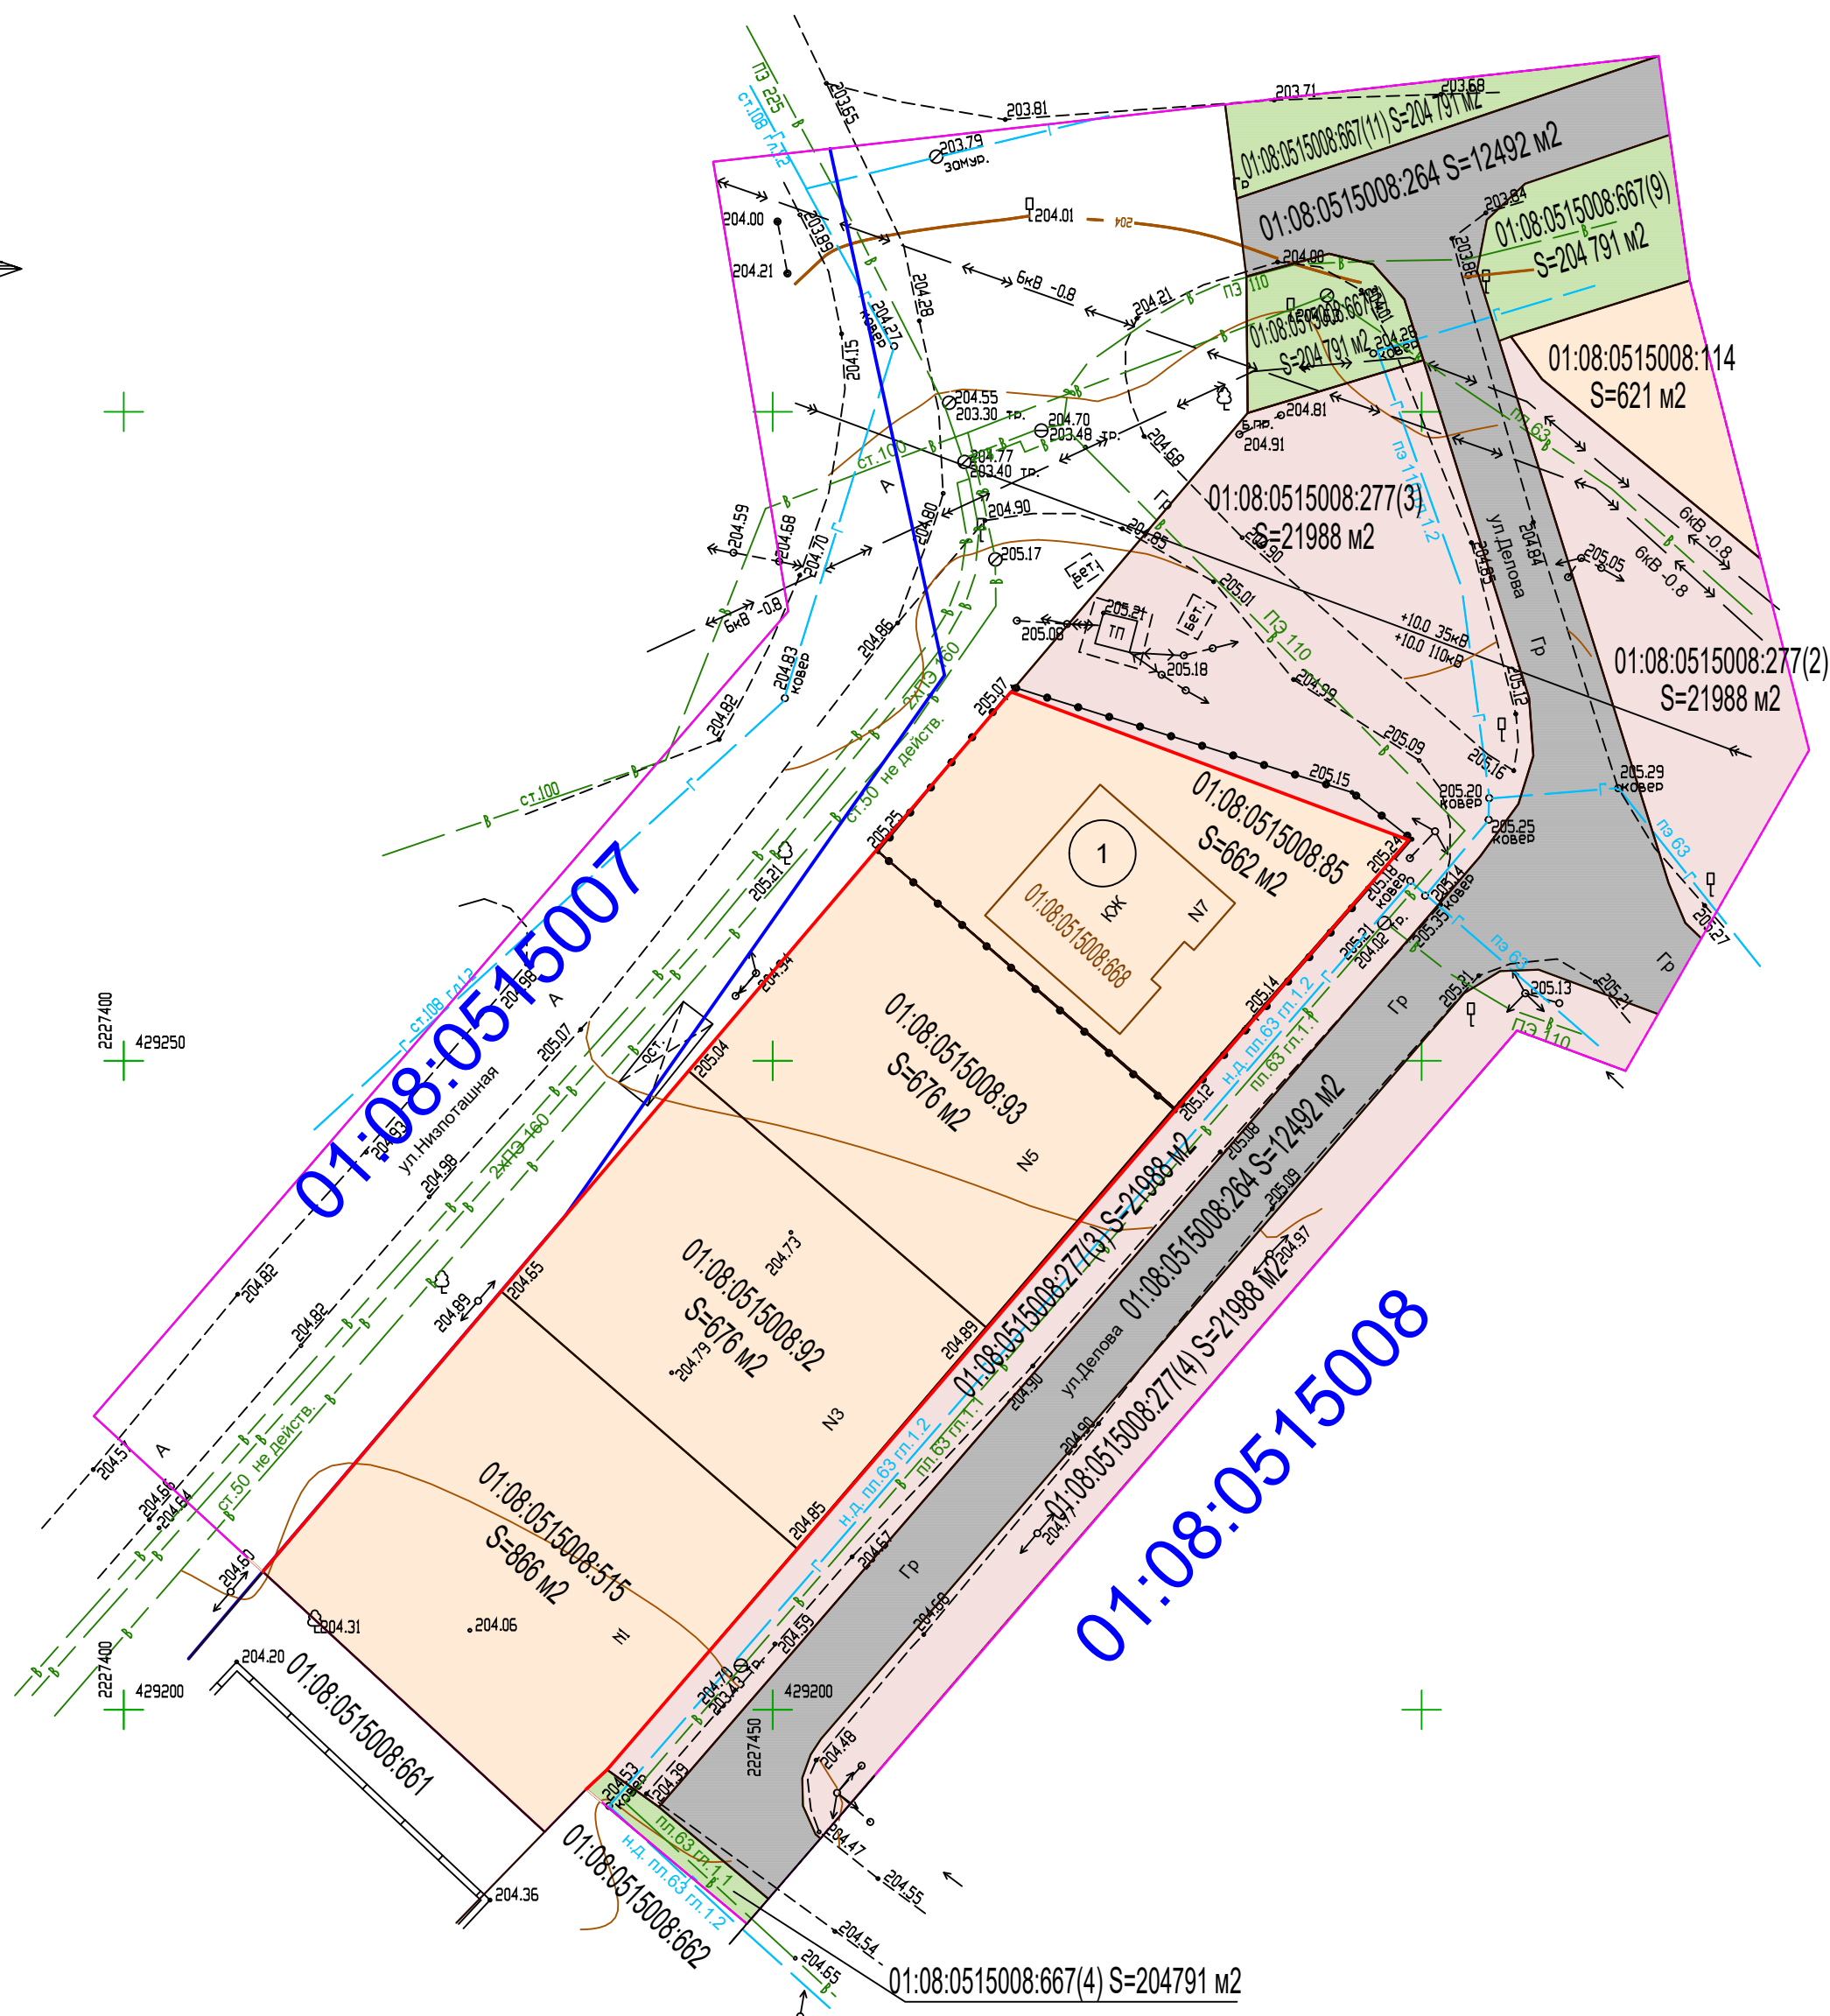


Границы существующих земельных участков. Местоположение существующих объектов капитального строительства.

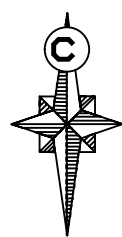

Условные обозначения:

- Границы существующих элементов планировочной структуры
- Территория проектирования
- Красные линии, утверждённые Распоряжением Кабинета Министров Республики Адыгея от 24.03.2015 года №60-р
- Существующие земельные участки, стоящие на государственном кадастровом учёте (для индивидуальной жилой застройки)
- Объекты капитального строительства, стоящие на ГКУ
- Существующие земельные участки для размещения автодорог, стоящие на ГКУ
- Земельные участки для территорий общего пользования
- Земельные участки для объектов коммунального обслуживания

Инженерные коммуникации:

- Существующие ЛЭП
- Существующие высоковольтные ЛЭП, 10, 35, 110 кВ
- Существующие высоковольтные кабели 6 кВ
- Существующий водопровод
- Существующий газопровод подземный

Красные линии:

- 01:08:0515008 Номера существующих элементов планировочной структуры (ЭПС)
- 01:08:0515008:92 Номера существующих земельных участков
- 1 Индивидуальный жилой дом

Примечание:

1. На проектируемой территории нет линейных объектов капитального строительства, подлежащих сносу, проходов к водным объектам общего пользования и их береговым полосам.

						ТЗ.ПЗ.ГЧ.ГП-3			
						Документация по внесению изменений в проект планировки и проект межевания территории, расположенной по адресу: Республика Адыгея, город Майкоп, улица Низпоташная, утверждённый Распоряжением Кабинета Министров Республики Адыгея от 24.03.2015 № 60-р, в части территории, ограниченной улицами Низпоташной, Делова и земельным участком с кадастровым номером 01:08:0515008:661			
Изм.	Кол.уч.	Лист	Недок.	Подпись	Дата	Проект межевания	Стадия	Лист	Листов
ГИП		Новиков Ю.О.					П	3	5
Разраб.		Косицкая Н. С.				Границы существующих земельных участков. Местоположение существующих объектов капитального строительства, М 1:500		ИП Новиков Ю. О.	