


Схема планировочной организации земельного участка

При условии строительства
в 6 сейсмостойком
соответствии с требованиями
СНиП 32.13330.2011.

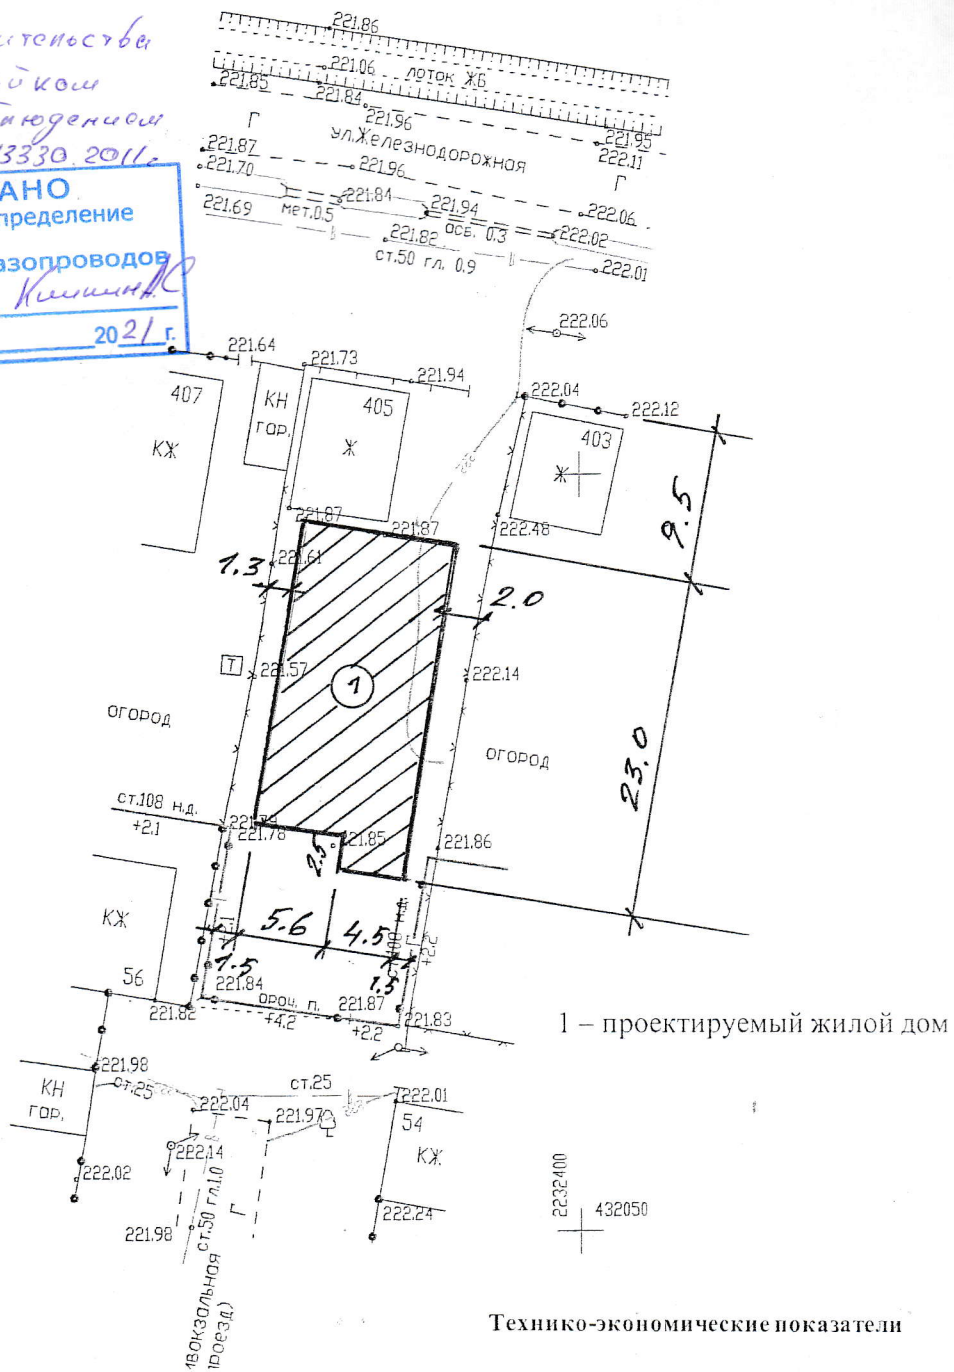

Технико-экономические показатели

№п/п	Наименование	Ед.изм.	Площадь
1	Площадь участка	м ²	587,0
2	Площадь застройки	м ²	218,3
3	Процент застройки	%	37%
4	Количество этажей	шт	1
5	Высота здания	м	6,0

						01.10-20-ИГДИ		
						Объект: Земельный участок по адресу: г.Майкоп, ул.Железнодорожная, 405		
Изм	Кол.уч.	Лист	№ док.	Подпись	Дата	Инженерно-геодезические работы	Стадия	Лист
Директор	Колесников	И.О.И.	29.01.21				П	1
Гл. инженер	Манник	И.О.И.	29.01.21					
Геодезист	Манник	И.О.И.	29.01.21					
						Топографический план. Масштаб 1:500 Топографическая съемка 2021г.		
						ООО "ЮзТИСИЗ"		