


Схема планировочной организации земельного участка

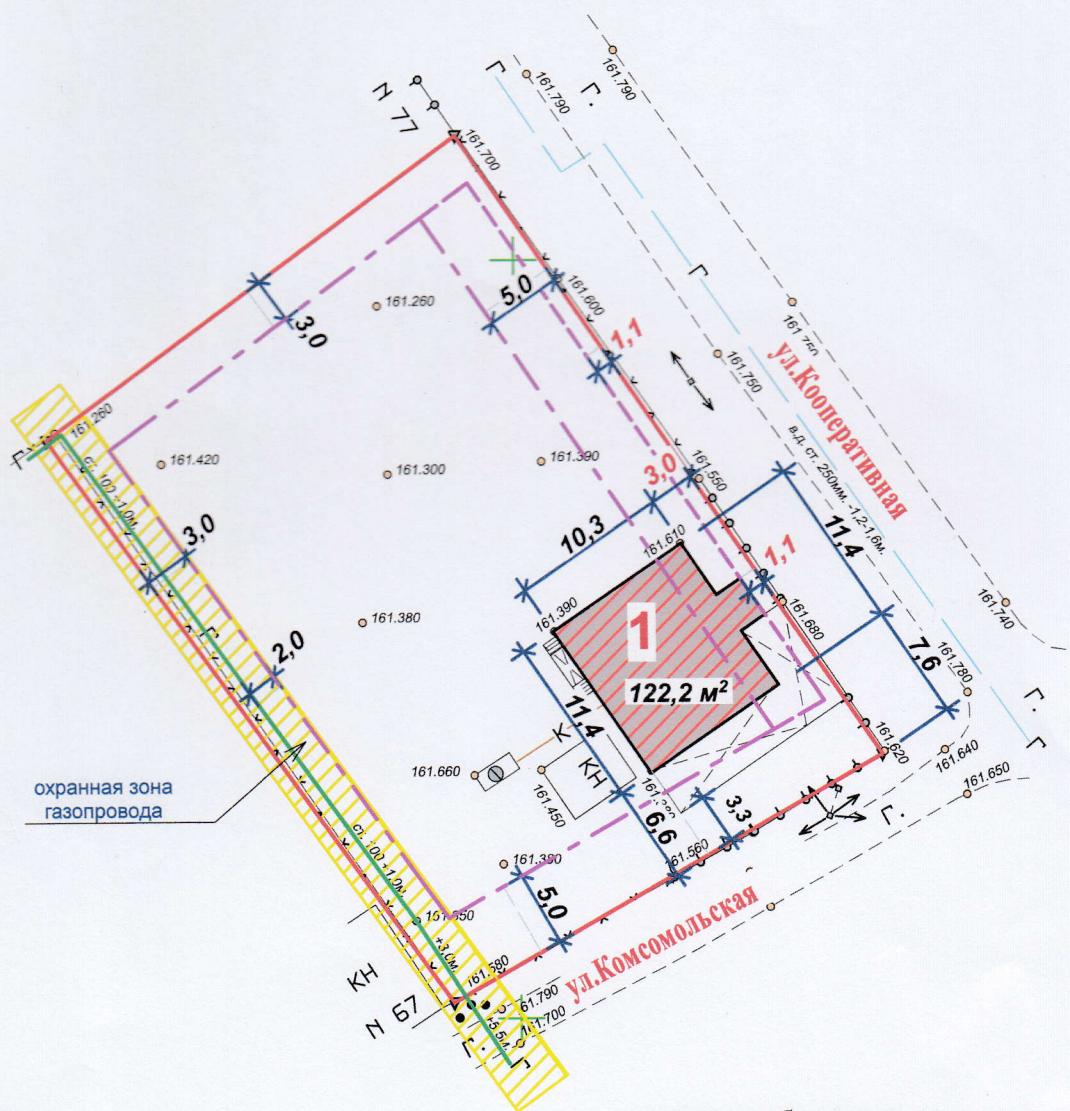

Условные обозначения:

- граница участка
- - - зона допустимой реконструкции жилого дома

Экспликация:

1. Реконструируемый жилой дом

Технико-экономические показатели:

1. Площадь участка - 1583 м²
2. Площадь проектируемой застройки - 122 м²

						Земельный участок по адресу: г. Майкоп, ст. Ханская, ул. Кооперативная, 79		
Изм.	Кол. уч.	Лист	Подп.	Подпись	Дата	Стадия	Лист	Листов
Разраб.		Мазуренко						
Схема планировочной организации земельного участка						ООО "Архитектурная мастерская" г. Майкоп		