







Схема размещения объекта в границах участка  
М 1:500

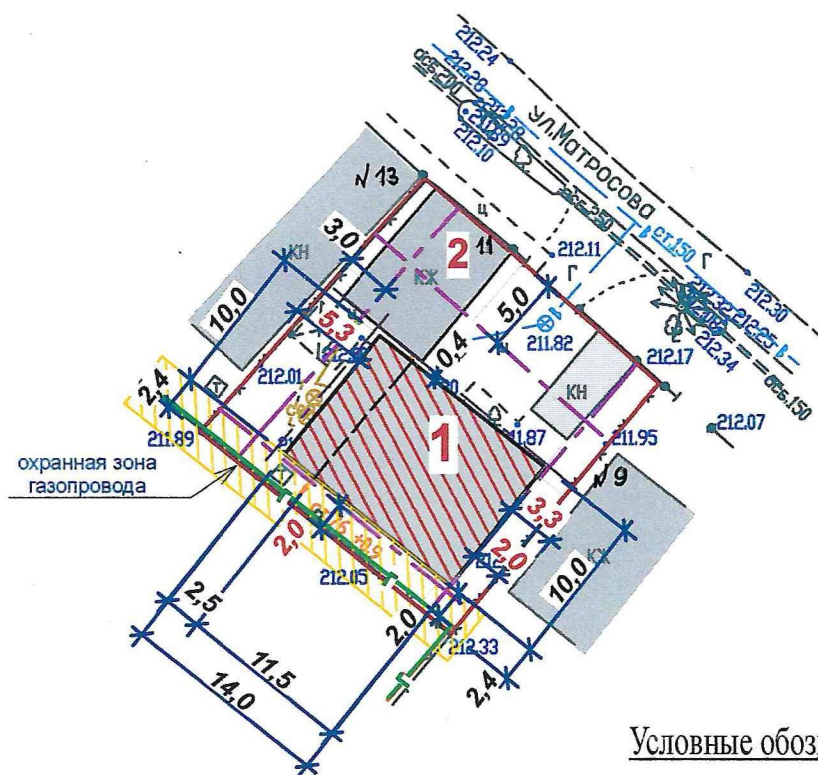

Условные обозначения:

-  охранная зона газопровода-2м.
-  граница участка
-  зона допустимого размещения жилого дома

Экспликация :

1. Проектируемый жилой дом
2. Существующий жилой дом, будет переводиться в нежилое строение

Технико-экономические показатели:

1. Площадь участка - 463 м<sup>2</sup> (100%)
2. Площадь проектируемой застройки - 140 м<sup>2</sup> (30%)
3. Площадь существующей застройки - 63 м<sup>2</sup> (14%)

						ПЗУ		
						Земельный участок по адресу: г. Майкоп, ул. Матросова, 11		
Изм.	Кол. уч.	Лист	Нодок.	Подпись	Дата	Стадия	Лист	Листов
						п	1	1
Разраб.	Мазуренко	Маз				ООО "Архитектурная мастерская" г. Майкоп		
Схема размещения объекта в границах участка								