


г. Майкоп, ул. Маяковского, земельный участок  
с кадастровым №01:08:0504003:148

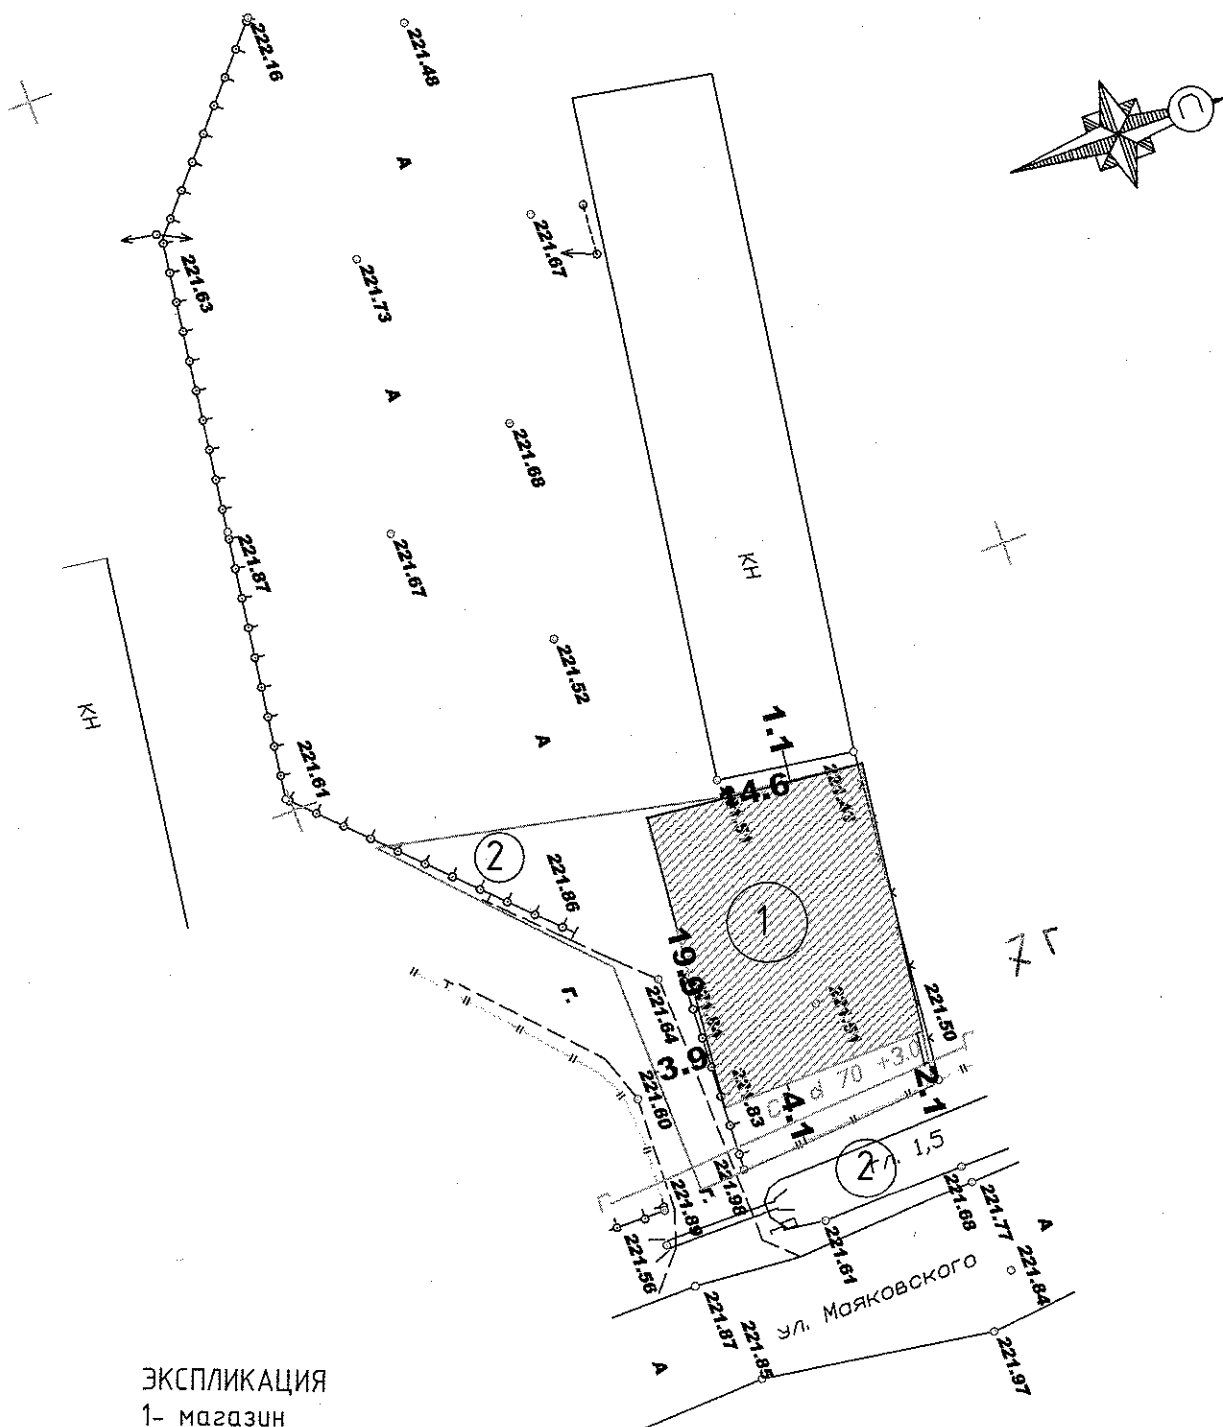

## ЭКСПЛИКАЦИЯ

- 1- магазин  
2- место размещение парковок