


Схема планировочной организации земельного участка

с обозначением места размещения жилого дома

по адресу: г. Майкоп, п. Гавердовский, ул. Рождественская, 49

M1:500

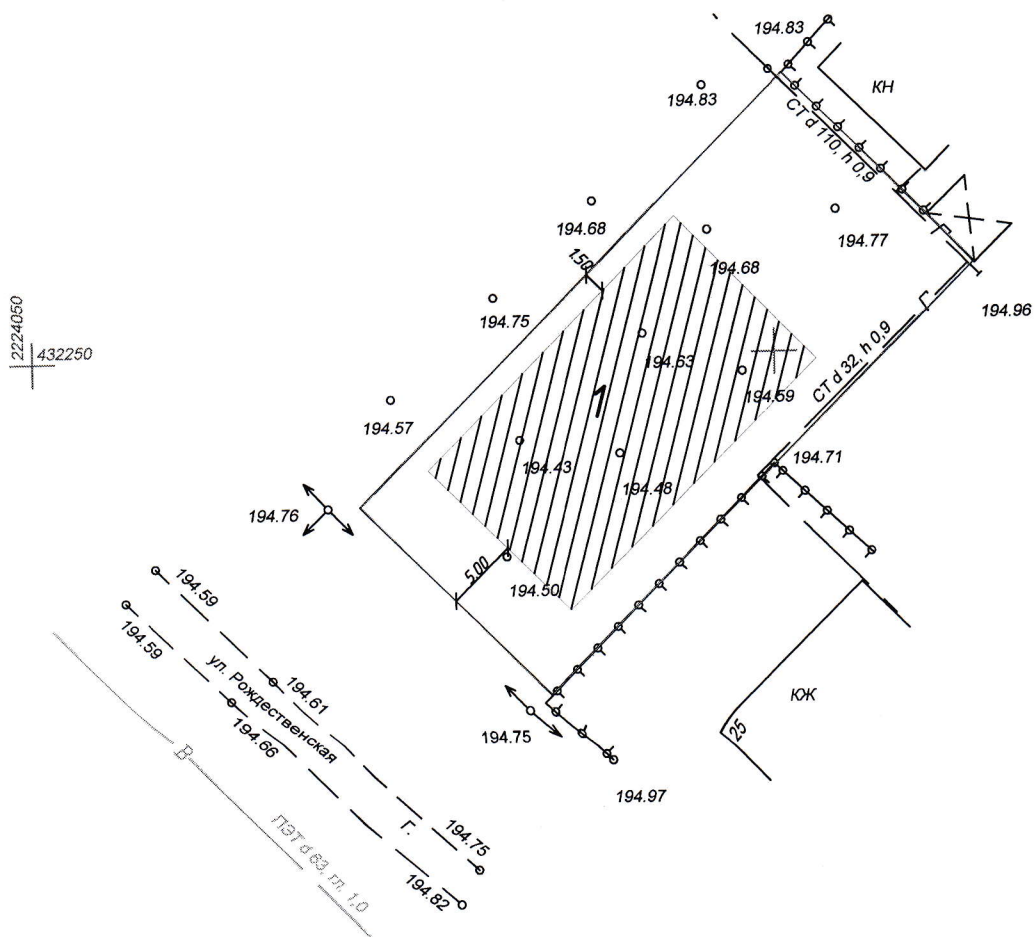

Экспликация

1. Планируемое размещение жилого дома

						Объект: "Земельный участок по адресу: г. Майкоп, х. Гавердовский, ул. Рождественская, 49"		
Изм.	Кол. уч.	Лист	№ док.	Подп.	Дата			
Выполнил	Дыбова З.В.				20.07.22		Стадия	Лист
							п	1
								Листов
								1
							г.Майкоп	