
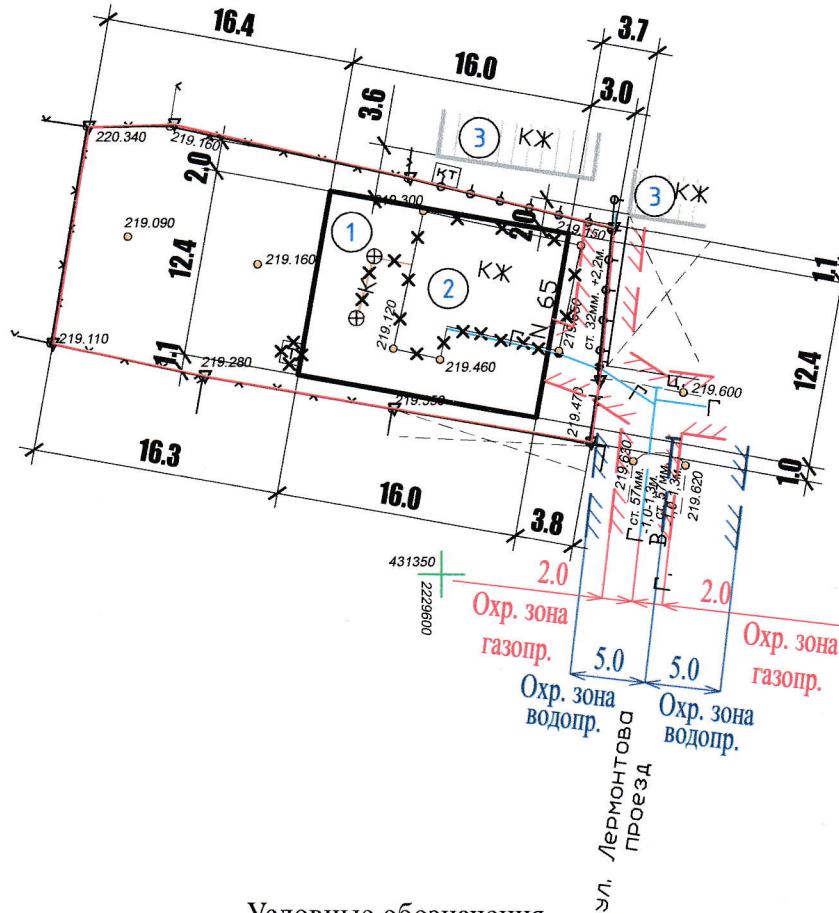



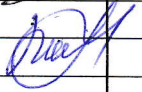
Схема планировочной организации земельного участка

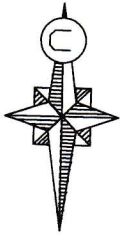

Условные обозначения

- Охранная зона водопровода
- Охранная зона газопровода низкого давления

ЭКСПЛИКАЦИЯ ЗДАНИЙ И СТРОЕНИЙ

Номер		Наименование и обозначение				Этажность	Площадь застройки, м ²	Строительный объем, м ³		
1		Жилой дом (проектируемый)				1	198.4			
2		Жилой дом (под снос)				1				
3		Жилой дом (существующий)				1				
						ПЗУ				
						г. Майкоп, ул. Лермонтова, 65				
Изм.	Кол.	Лист	№ док	Подпись	Дата					
Разработал		Шаков						Стадия	Лист	Листов
								П	1	1
ГИП		Гладченко				Схема планировочной организации земельного участка		ООО "АРТЕ-ПРОЕКТ". г. Майкоп		