


Схема планировочной организации земельного участка  
с обозначением места размещения жилого дома  
по адресу: г. Майкоп, ул. Короленко, 73а

M1:500

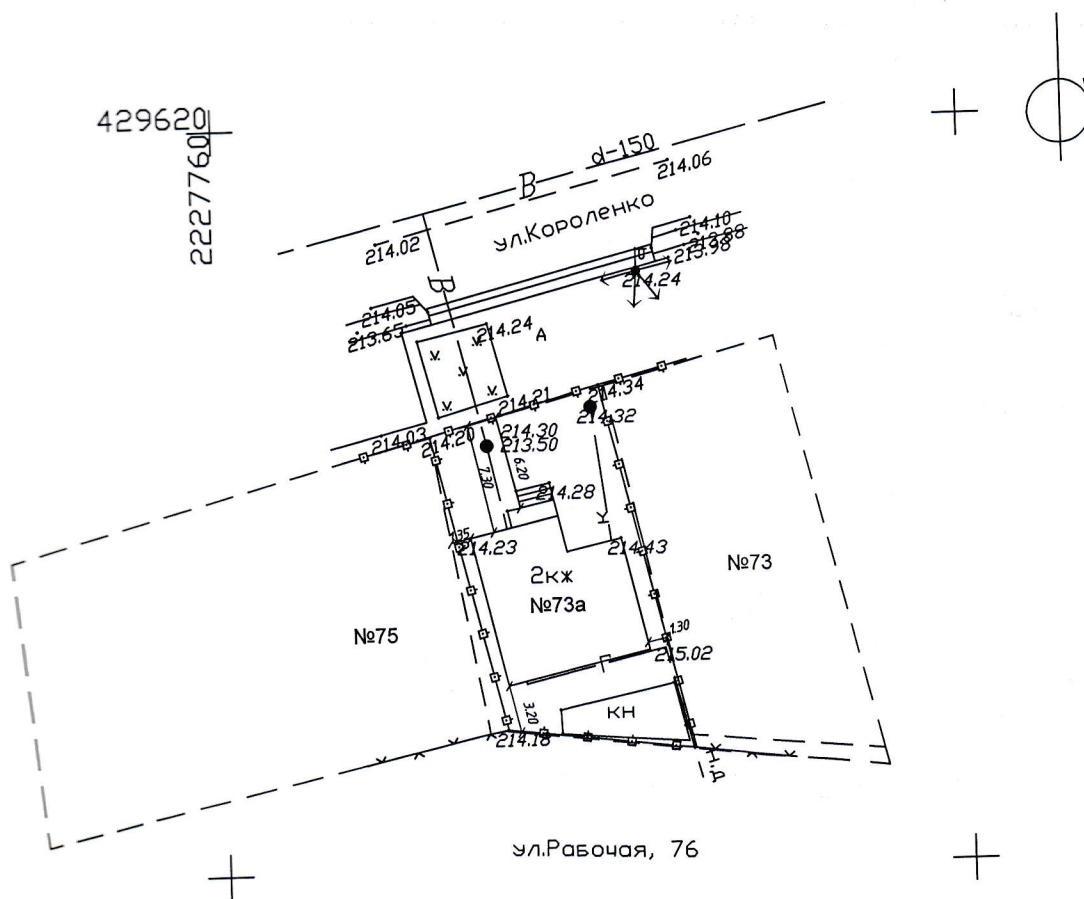

Экспликация

1. Планируемое размещение жилого дома

						Объект: "Жилой дом по адресу: г. Майкоп, ул. Короленко, 73а"		
Выполнил	Ещук М.А.					Стадия	Лист	Листов
						п	1	1
						г.Майкоп		
						Масштаб 1:500		