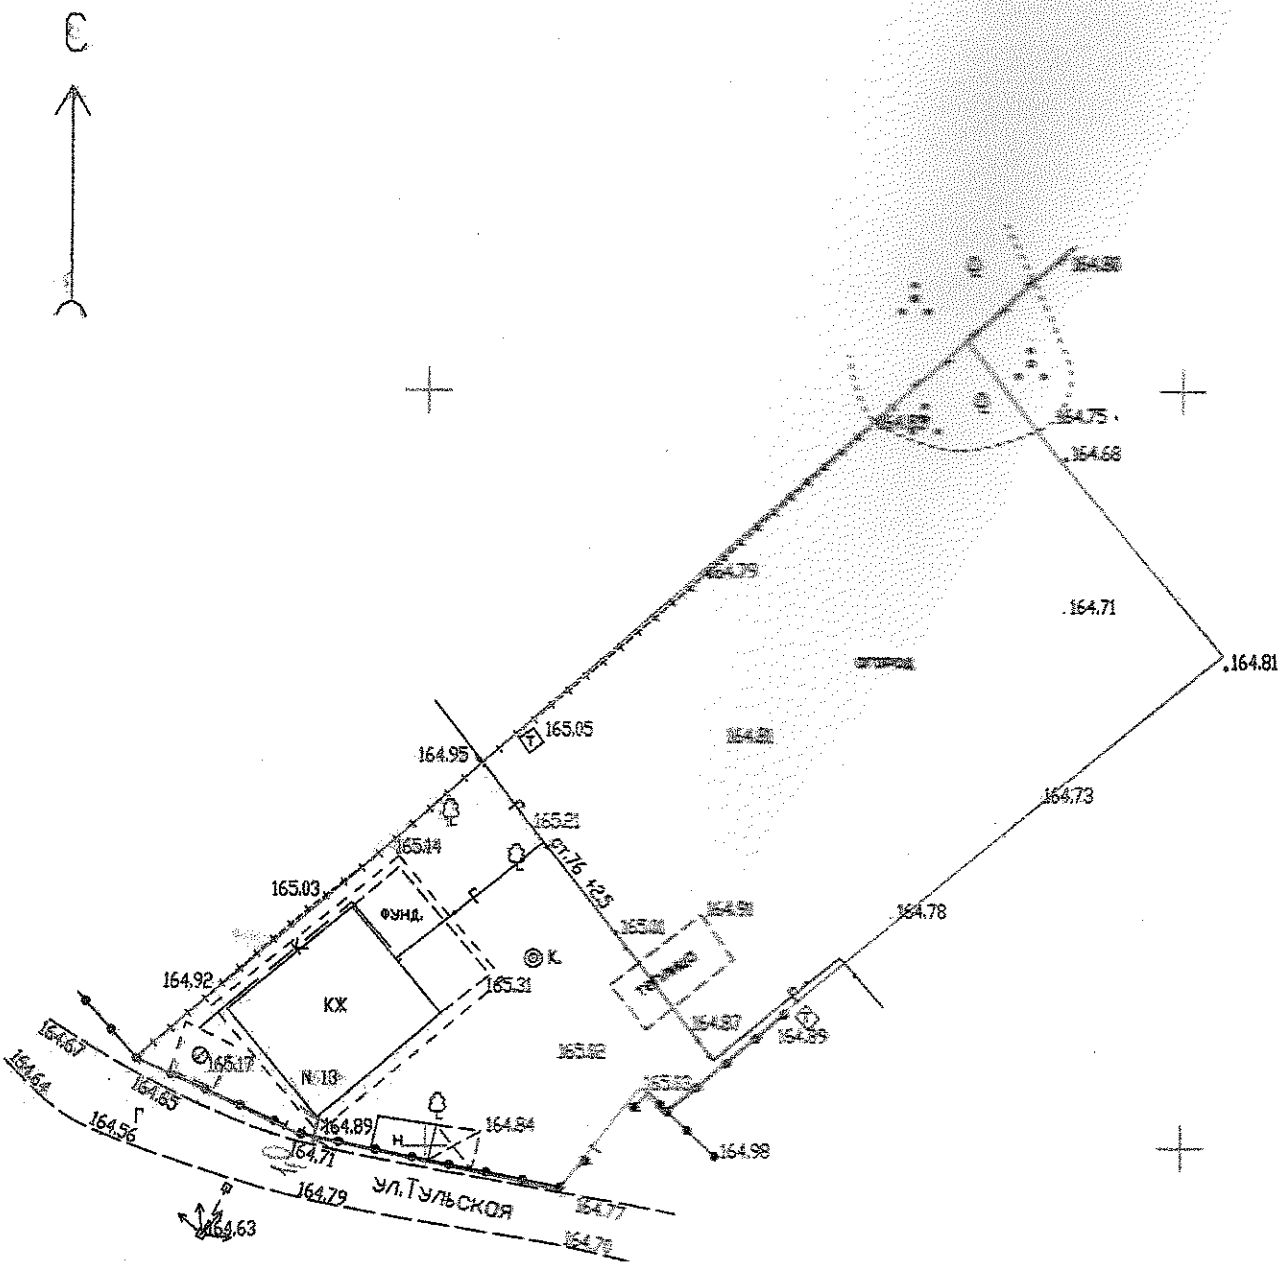

Согласовано
Старший инженер
предприятия ГАЗПРОМ
муниципального
района

5. Дек 18

Водопр сети отсутствуют

						Объект: ст.Ханская ул.Тульская,13		
Изм	Кол.уч.	Лист	№ док.	Подпись	Дата			
							Стадия	Лист	Листов
Директор		Винокуров			08.05.2018		П	1	1
Топограф		Манник			08.05.2018				
						Топографический план. Масштаб 1:500 Система коорд. МСК-23. Система высот Балтийская 1977 г.	ООО "Орбита"		