


Схема планировочной организации земельного участка с обозначением жилого дома.

м 1 : 500

429470

2232400

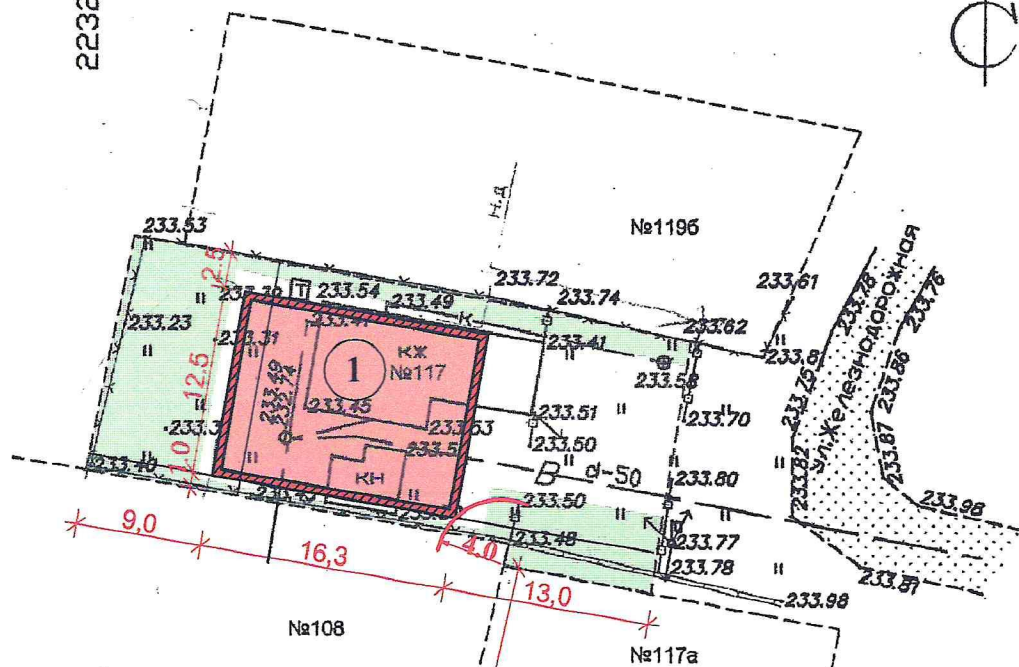

Экспликация зданий :

1. Проектируемый жилой дом

Технико-экономические показатели:

- 1.Площадь участка- 609,03 - 100 %
- 2.Площадь застройки- 206,25 - 33,96%
- 3.Площадь озеленения- 227,8 - 37,31 %
- 4.Площадь покрытий- 174,98 - 28,73%

1.Схема планировочной организации земельного участка под индивидуальное жилое строительство
выполнена на основании топосъемки

2.Размеры и конфигурация жилого дома на схеме указана в соответствии с намерениями заказчика.

АР

Жилой дом расположенный
по адресу: РА, г.Майкоп, ул.Железнодорожная, 117 .

Изм. Кол.уч. Лист



Заказчик: Заруцкая Е.Д.

Проектир. Чувачин

Схема планировочной организации
земельного участка

Стадия Лист Листов

ООО "Архитектурная
мастерская"
г.Майкоп