






Схема планировочной
организации земельного участка

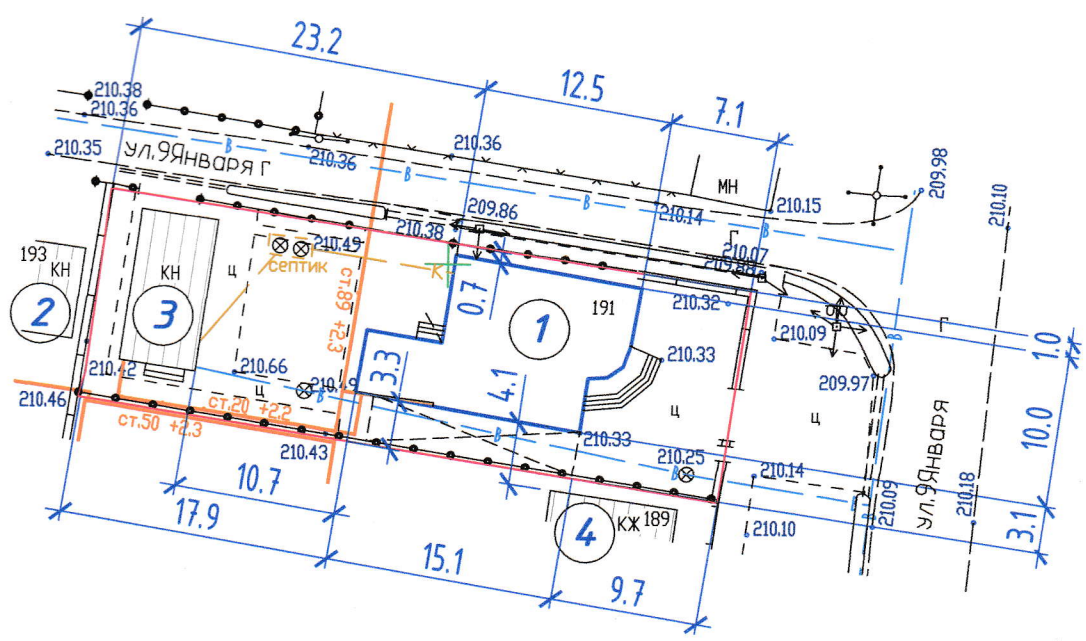

ЭКСПЛИКАЦИЯ ЗДАНИЙ И СТРОЕНИЙ

Номер		Наименование и обозначение				Этажность	Площадь застройки, м ²		Строительный объем, м ³		
1		Жилой дом (проектируемый)				2	136.1				
2		Хоз. постройка (существующая)				1					
3		Хоз. постройка (существующая)				1					
4		Жилой дом (существующий)				1					
						ПЗУ					
						г. Майкоп, ул. 9 Января, 191					
Изм.	Кол.	Лист	№ док	Подпись	Дата			Стадия	Лист	Листов	
Разработал	Шаков							П	1	1	
ГИП	Гладченко										
						Схема планировочной организации земельного участка		ООО "АРТЕ-ПРОЕКТ" г. Майкоп			