
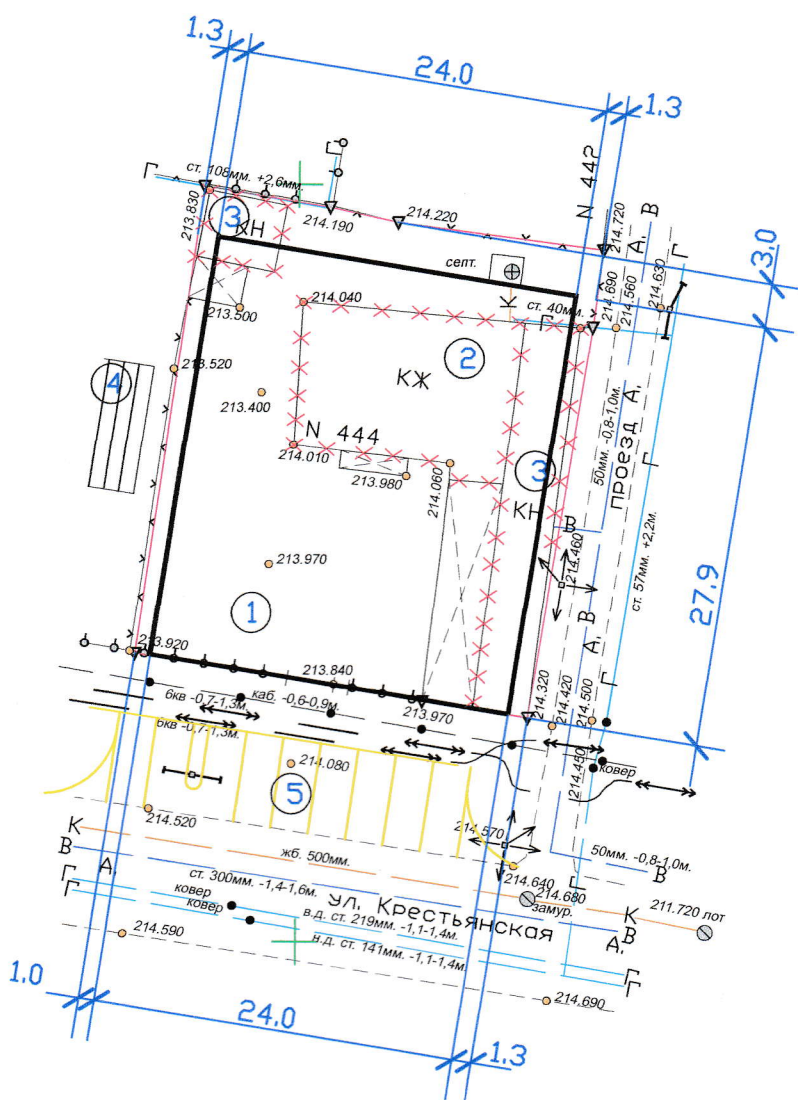


Схема планировочной организации земельного участка

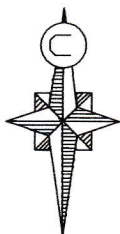

ЭКСПЛИКАЦИЯ ЗДАНИЯ И СТРОЕНИЙ

Наименование и обозначение	Этажность	Площадь, м ² застройки	Строительный объем, м ³
Нежилое здание (проектируемое)	1	672	3025.0
Жилое здание (под снос)	1		
Нежилое здание (под снос)	1		
нежилое здание (существующее)	1		
Парковка на 9 м/мест			

					ПЗУ		
					г. Майкоп, ул. Крестьянская 444		
Лист	№ док.	Подпись	Дата		Стадия	Лист	Листов
Гладченко					П	1	1
Схема планировочной организации земельного участка					ООО "АРТЕ-ПРОЕКТ" г. Майкоп		