
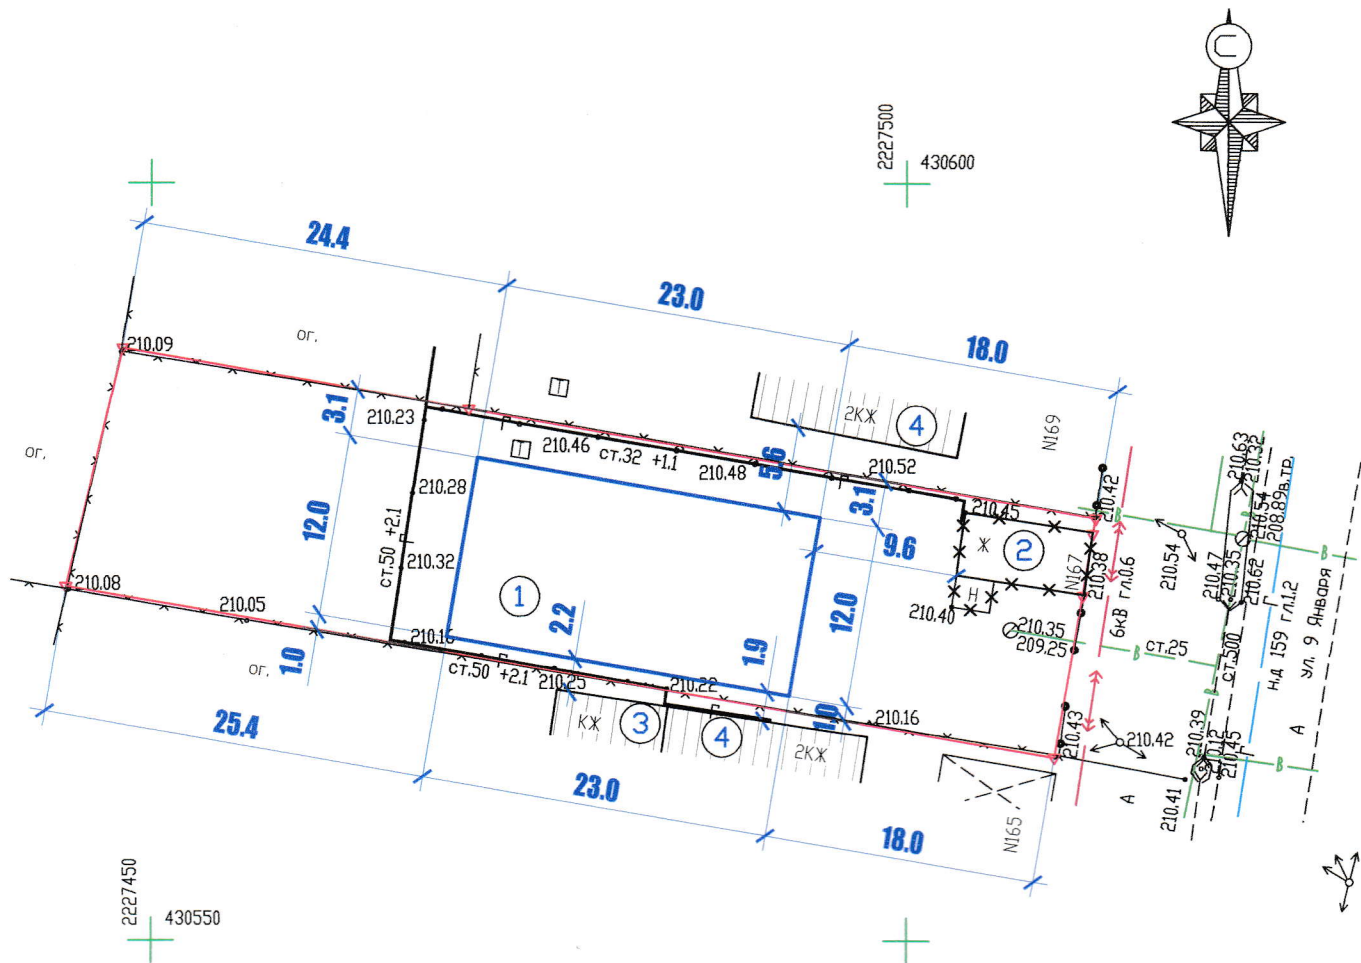


Схема планировочной  
организации земельного участка

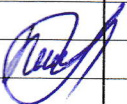

ЭКСПЛИКАЦИЯ ЗДАНИЙ И СТРОЕНИЙ

Номер		Наименование и обозначение				Этажность	Площадь застройки, м <sup>2</sup>	Строительный объем, м <sup>3</sup>			
1		Жилой дом (проектируемый)				1	276.00				
2		Жилой дом (под снос)				1					
3		Жилой дом (существующий)				1					
4		Жилой дом (существующий)				2					
						ПЗУ					
						Республика Адыгея, г. Майкоп, ул. 9 Января , 167.					
Изм.	Кол.	Лист	№ док	Подпись	Дата						
Разработал		Шаков							Стадия	Лист	Листов
ГИП		Гладченко							П	1	1
						Схема планировочной организации земельного участка			ООО "АРТЕ-ПРОЕКТ" г. Майкоп		