


схема планируемой
франшизы земельного участка
по адресу: г. Майкоп п. Западный
ул. Новая, 37

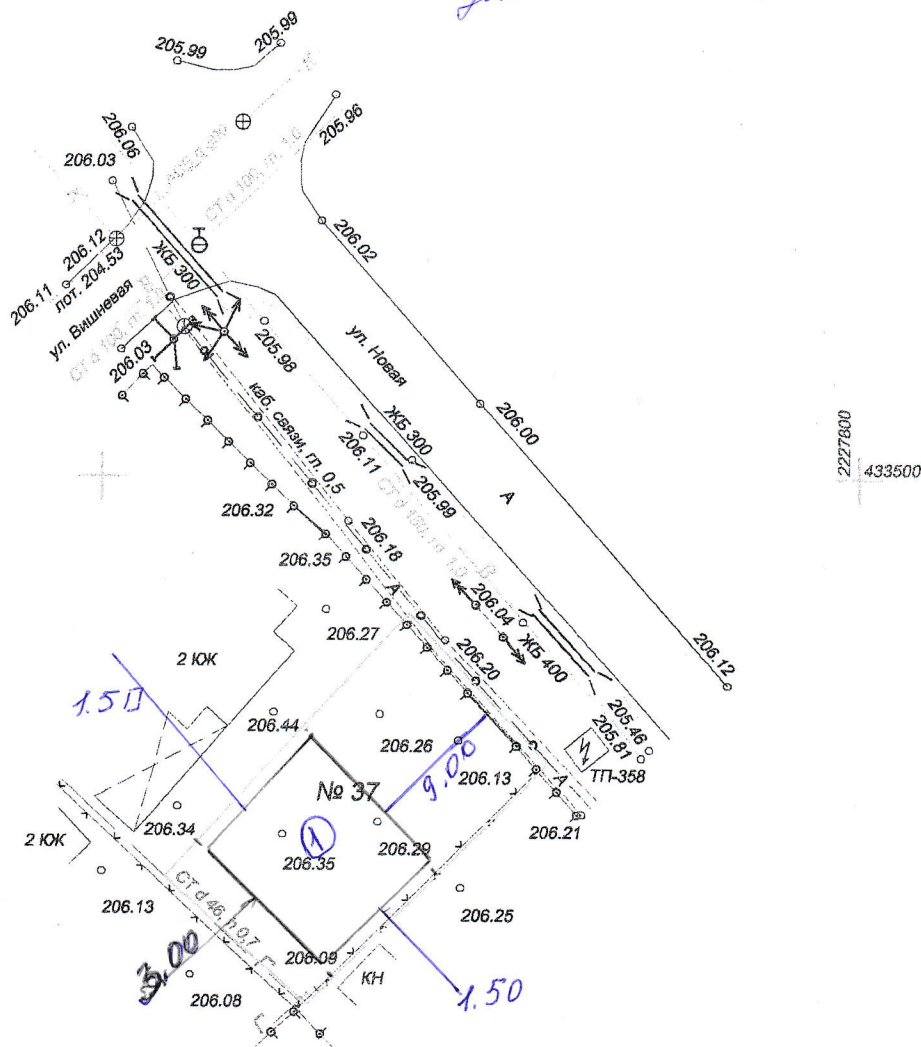

техническое 1 - планируемое
место размещения нежилого дома.

15.11.2022 г. Выполнил Калинин Т.В.

				Объект: "Земельный участок по адресу: г. Майкоп, п. Западный, ул. Новая, 37"		
Изм.	Кол. экз.	Лист	№ док.	Дата	Стация	Лист
Инд. предпр.	Ашинов Ю.К.	14.11.22			П	1
Топограф	Молова С.П.	14.11.22		Заказчик: Калинина Т.В.		1
				Топографическая съемка Масштаб 1:500	ИП Ашинов Ю.К. г.Майкоп	
				14.11.2022 г.		