
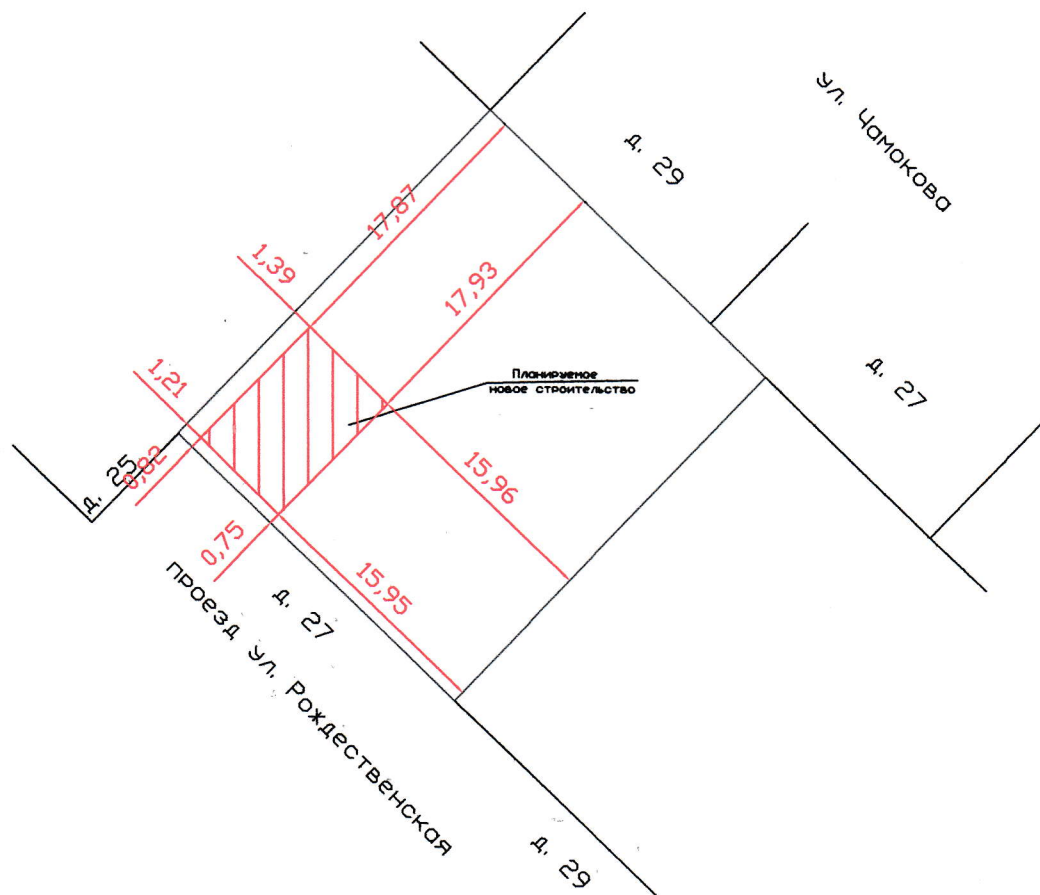


Схема планировочной организации земельного участка

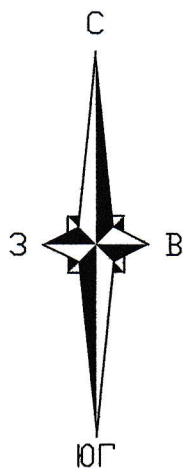

Име. N подл.	Подпись и дата	Взам. инв. N
Изм.	Кол.уч.	Лист
№ док.	Подпись	Дата
<p>Республика Адыгея, г. Майкоп, п. Западный, ул. Рождественская, д. 27.</p> <p>Заказчик: Беречетова А.Р.</p> <p>Масштаб 1:500</p>		
Выполнил	Панфилова	21
Проверил	Панфилов	21
Стадия	Лист	Листов
П	1	1
Индивидуальный предприниматель Панфилова Э.А.		