


Схема планировочной организации земельного участка

с обозначением места размещения жилого дома

по адресу: г. Майкоп, п. Западный, ул. Рябиновая, 2А

М1:500

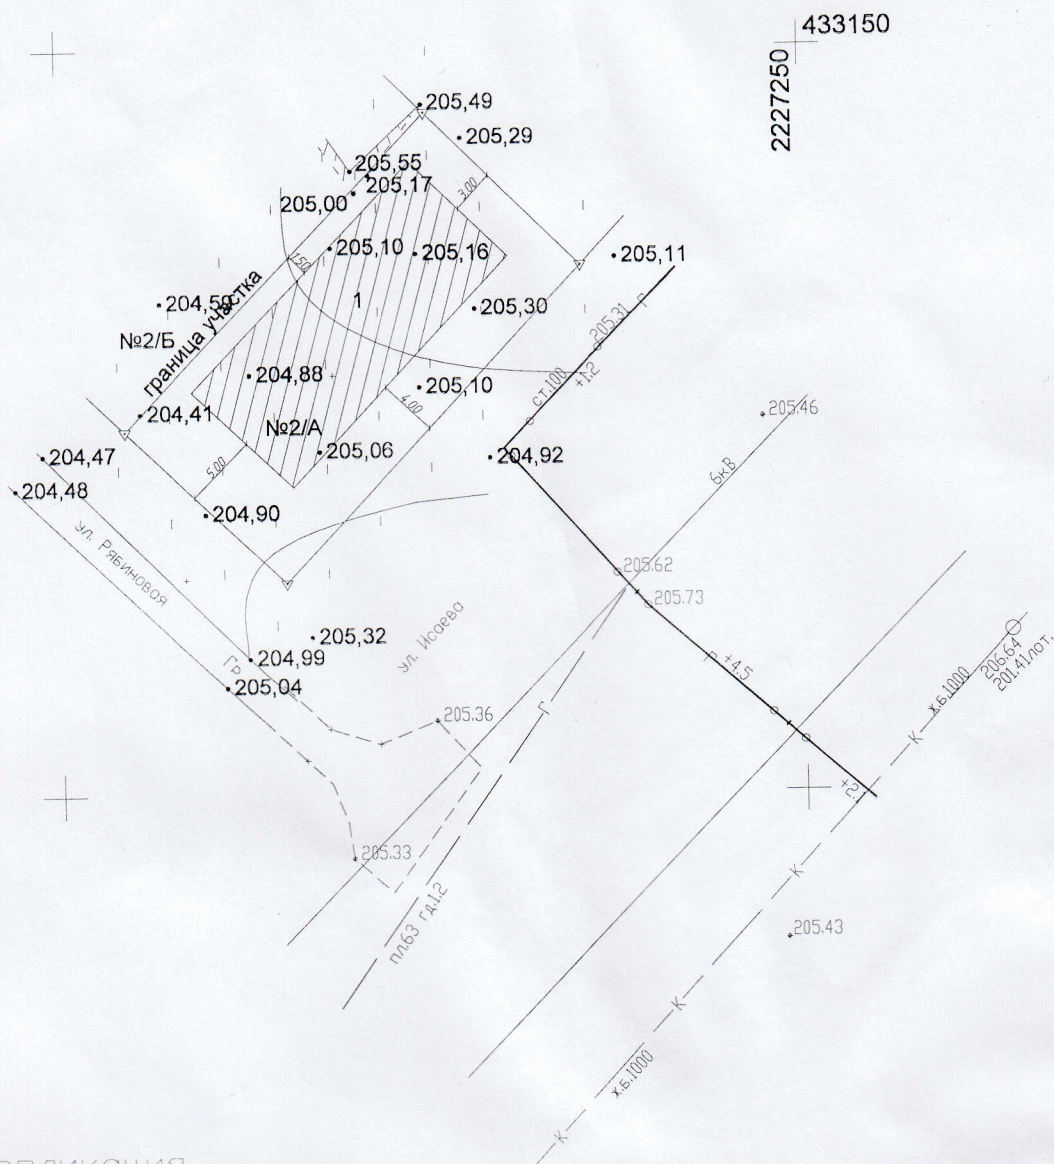

Экспликация

1. Планируемое размещение жилого дома

						Объект: "Жилой дом по адресу: г. Майкоп, п. Западный, ул. Рябиновая, 2А"			
Изм.	Кол. уч.	Лист	№ док.	Подп.	Дата	+	Стация	Лист	Листов
Выполнил	Лямов А.Н.						п	1	1
						Масштаб 1:500			
						г.Майкоп			