


# Схема планировочной организации земельного участка

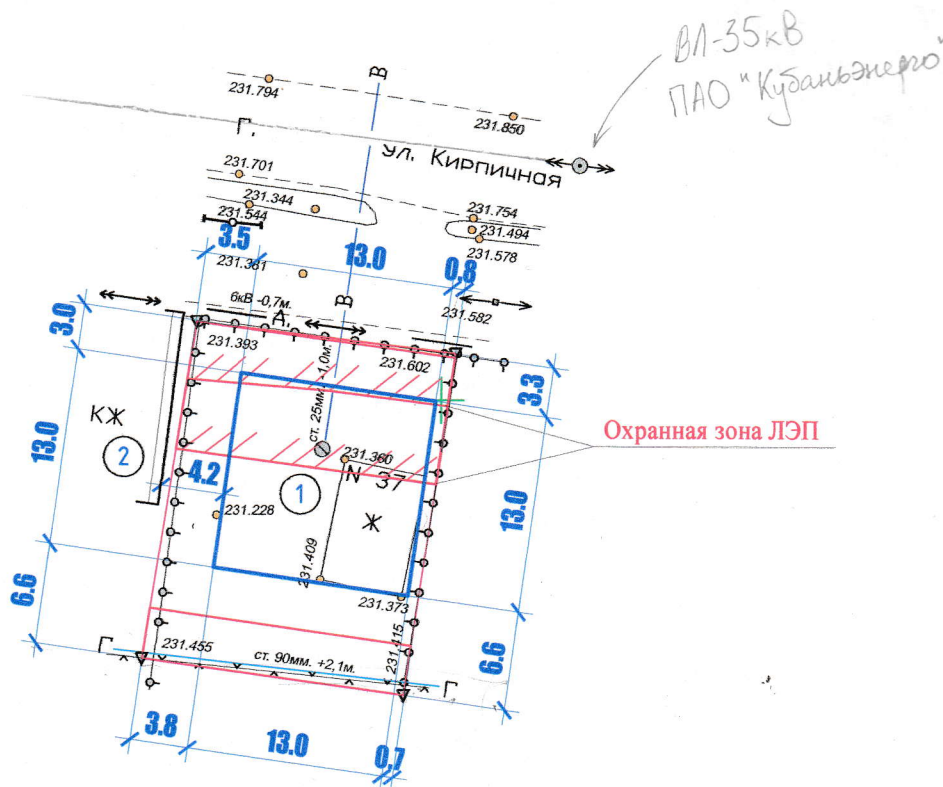

**Согласовано**

в части расположения сетей  
ООО "Майкопская ТЭЦ";  
дополнительно согласовать  
с владельцем ВЛ-35кВ.

000 "Майкопская ТЭЦ"

31.08.2021 г.

Подпись: \_\_\_\_\_

## ЭКСПЛИКАЦИЯ ЗДАНИЙ И СТРОЕНИЙ

Номер	Наименование и обозначение	Этажность	Площадь застройки, м <sup>2</sup>	Строительный объем, м <sup>3</sup>
1	Жилой дом (реконструируемый)	1	169.0	
2	Жилой дом (существующий)	1		
ПЗУ				
г. Майкоп, ул. Кирпичная 37				
Изм.	Кол.	Лист	№ док.	Подпись
Разработал	Шakov			
ИП	Гладченко			
Схема планировочной организации земельного участка			Стадия	Лист
			П	1
			Листов	1
			ООО "АРТЕ-ПРОЕКТ"	
			г. Майкоп	