


Существующий жилой дом
S застройки=115,6м

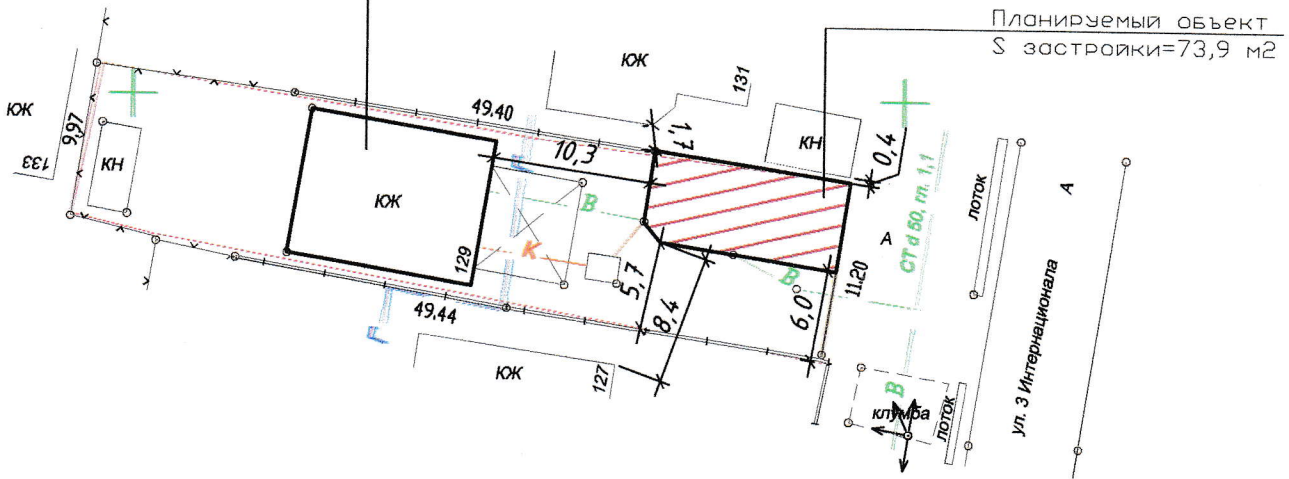

	Наименование	Ед. изм.	Площадь
1	Площадь земельного участка	кв.м.	530.0
2	Площадь застройки участка	кв.м.	189.5
3	Процент застройки	%	36,0
4	Количество этажей здания	эт	1
5	Высота здания	м	3

М. Кол. уч. Лист N док. 3120 01228	Объект: строительство нежилого здания по адресу: ул. 3 Интернационала, 129 г. Майкоп.		
полнитель Тхогасов П.Г.	ДОЗЛЕТ АМИНОВИЧ	Стодия	Лист
		П	1
			Листов
			1
Масштаб 1:500		ИП Гүтов Д.А.	