


Чертёж планировки территории, утверждённый постановлением  
Администрации муниципального образования "Город Майкоп" от 06.07.2018 №817

438390,71  
2218527,28

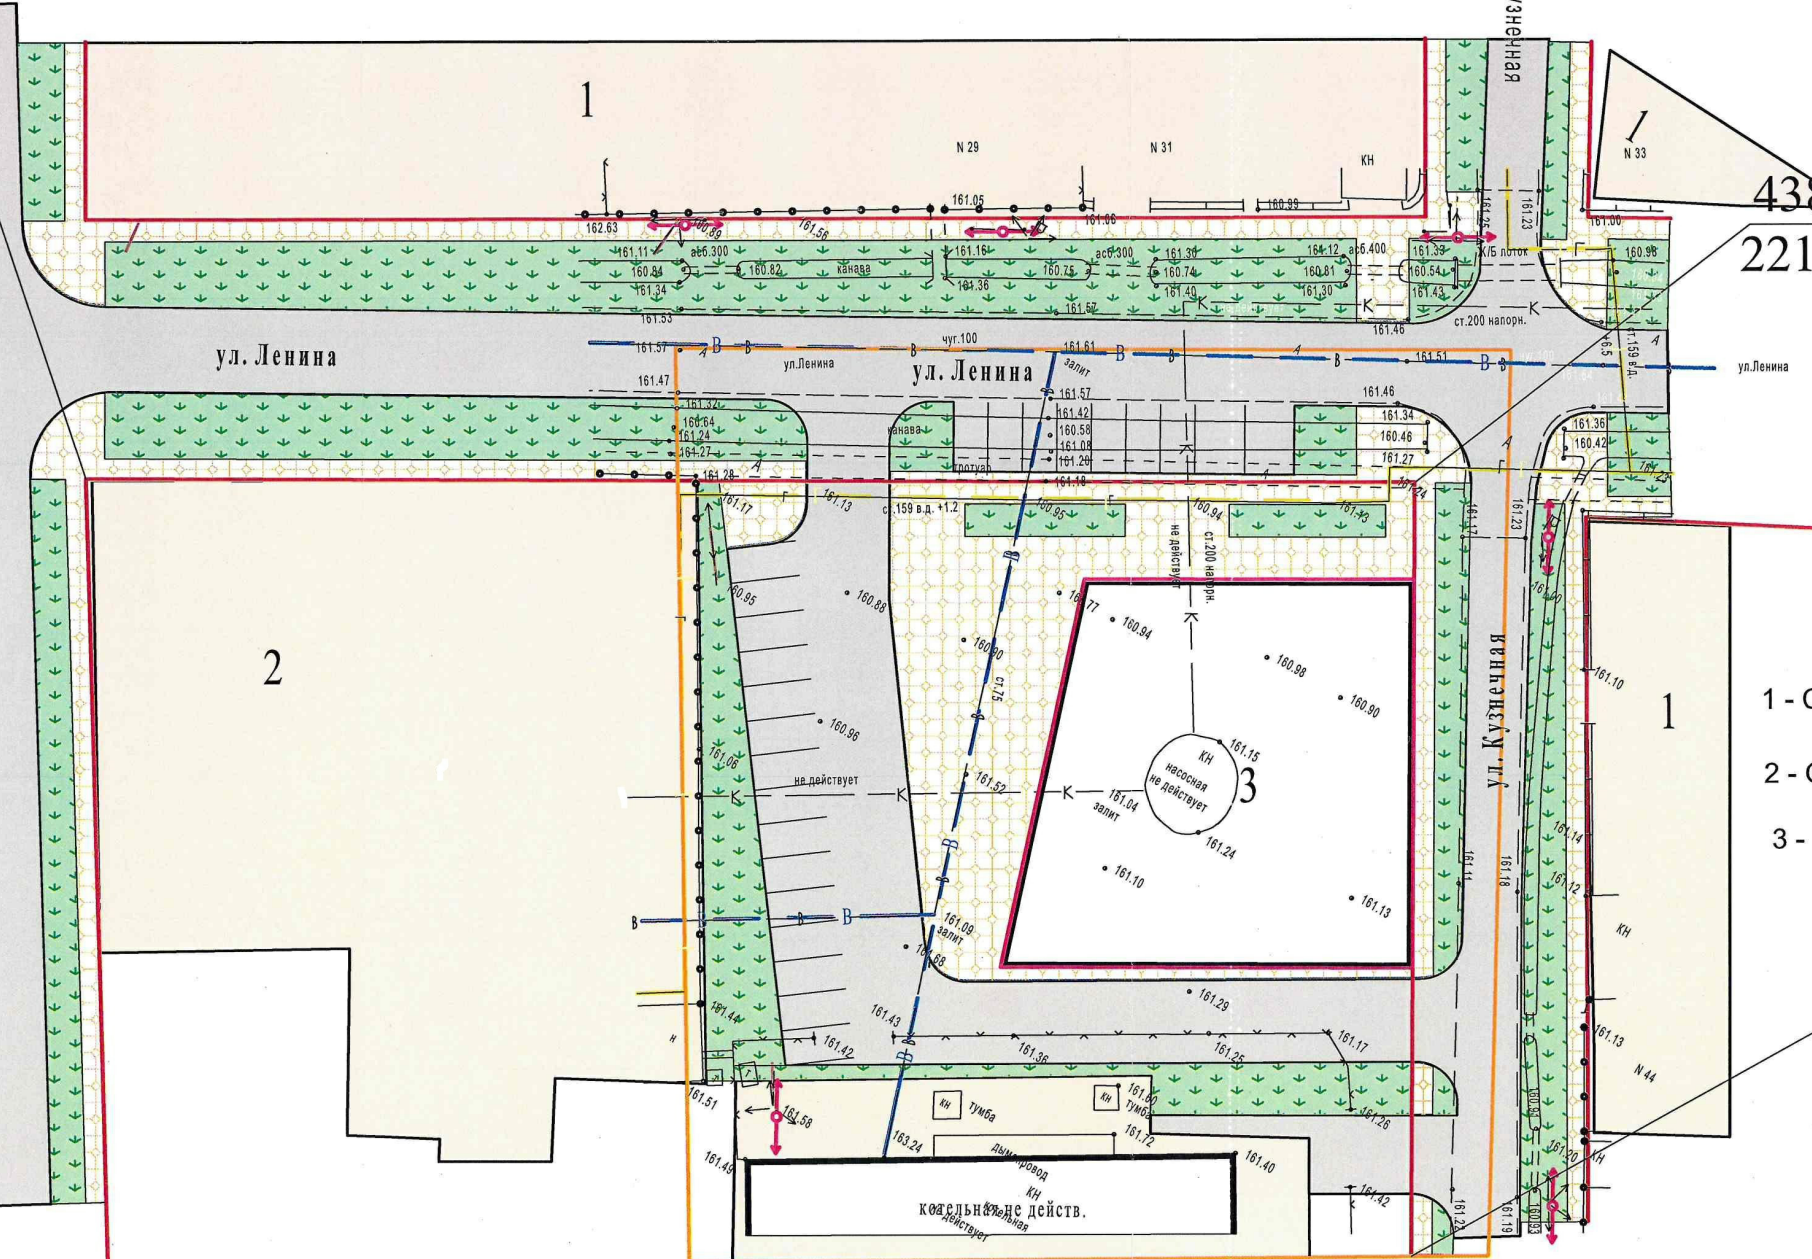

438438,85  
2218609,99

ЭКСПЛИКАЦИЯ

- 1 - Существующая жилая застройка
- 2 - Объект общественно - делового значения
- 3 - Проектируемый 2-х эт. объект торговли

438391,26  
2218639,04

УСЛОВНЫЕ ОБОЗНАЧЕНИЯ

Услов. обознач.	Наименование	Услов. обознач.	Наименование
	Существующие элементы планировочной структуры территории		Опоры электропередач
	Проезжая часть дорог		Газопровод
	Тротуар		Линия отступа от красной линии (град. регулир.)
	Озеленение		Красная линия
	Граница территории проектирования		Линии водопровода
	Граница размещения объектов капитального строительства		

Примечание:

- 1. Объекты капитального строительства федерального, регионального и местного значения отсутствуют.
- 2. Зоны с объектами культурного значения на данной территории отсутствуют.

						Т2.ПЗ.ГЧ.ГП-9		
						Документация по внесению изменений в документацию по планировке территории (проект планировки территории) части кадастрового квартала 01:08:1001042, ограниченной улицами Ленина, Кузнецкая, земельными участками с кадастровыми номерами 01:08:1001042:11 и 01:08:1001042:1 в ст. Ханской муниципального образования "Город Майкоп", утверждённую постановлением Администрации муниципального образования "Город Майкоп" от 06.07.2018 №817		
Изм.	Кол.уч.	Лист	№док.	Подпись	Дата	Материалы по обоснованию	Стадия	Лист
ГИП		Новиков Ю.О.					П	9
Разраб.		Косицкая Н. С.				Чертёж планировки территории, утверждённый постановлением Администрации муниципального образования "Город Майкоп" от 06.07.2018 №817	ИП Новиков Ю. О.	