


Объёмно-пространственное решение застройки территории
на примере земельного участка с типовым зданием магазина (варианты типовых зданий)

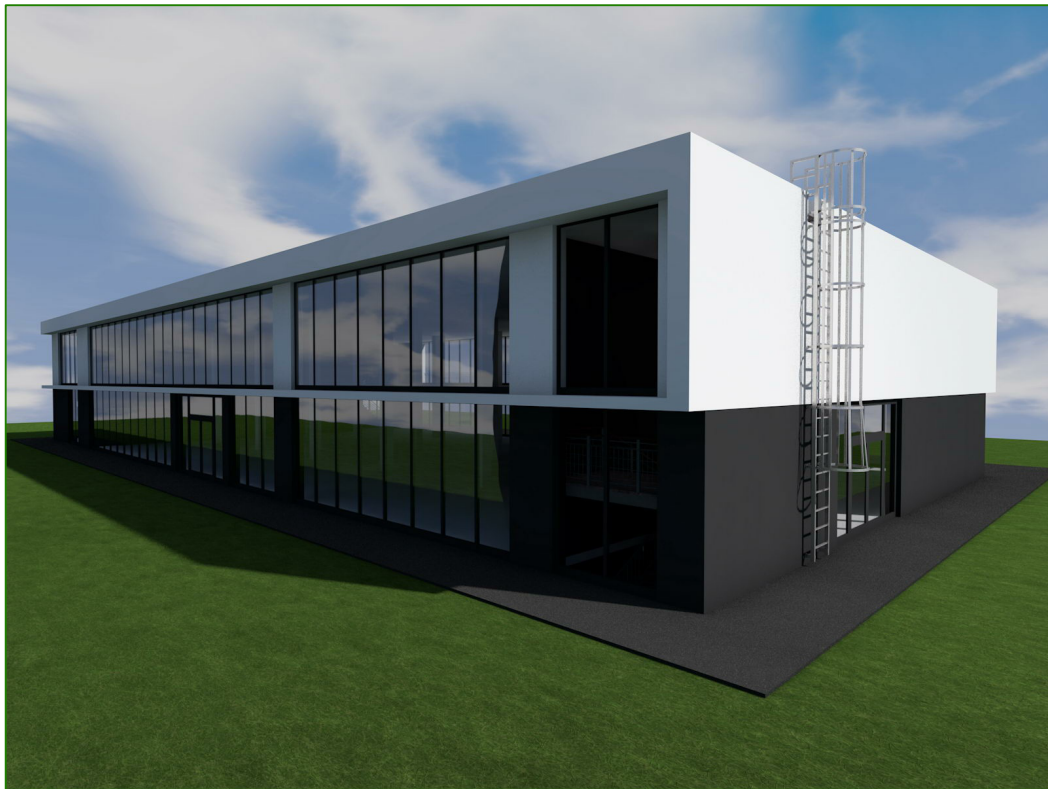

						Т2.ПЗ.ГЧ.ГП-7			
						Документация по внесению изменений в документацию по планировке территории (проект планировки территории) части кадастрового квартала 01:08:1001042, ограниченной улицами Ленина, Кузнечная, земельными участками с кадастровыми номерами 01:08:1001042:11 и 01:08:1001042:1 в ст. Ханской муниципального образования "Город Майкоп", утверждённую постановлением Администрации муниципального образования "Город Майкоп" от 06.07.2018 №817			
Изм.	Кол.уч.	Лист	№док.	Подпись	Дата	Материалы по обоснованию	Стадия	Лист	Листов
							П	7	9
ГИП		Новиков Ю.О.							
Разраб.		Косицкая Н. С.				Объёмно-пространственное решение застройки территории, б/м	ИП Новиков Ю. О.		