


Чертёж межевания территории

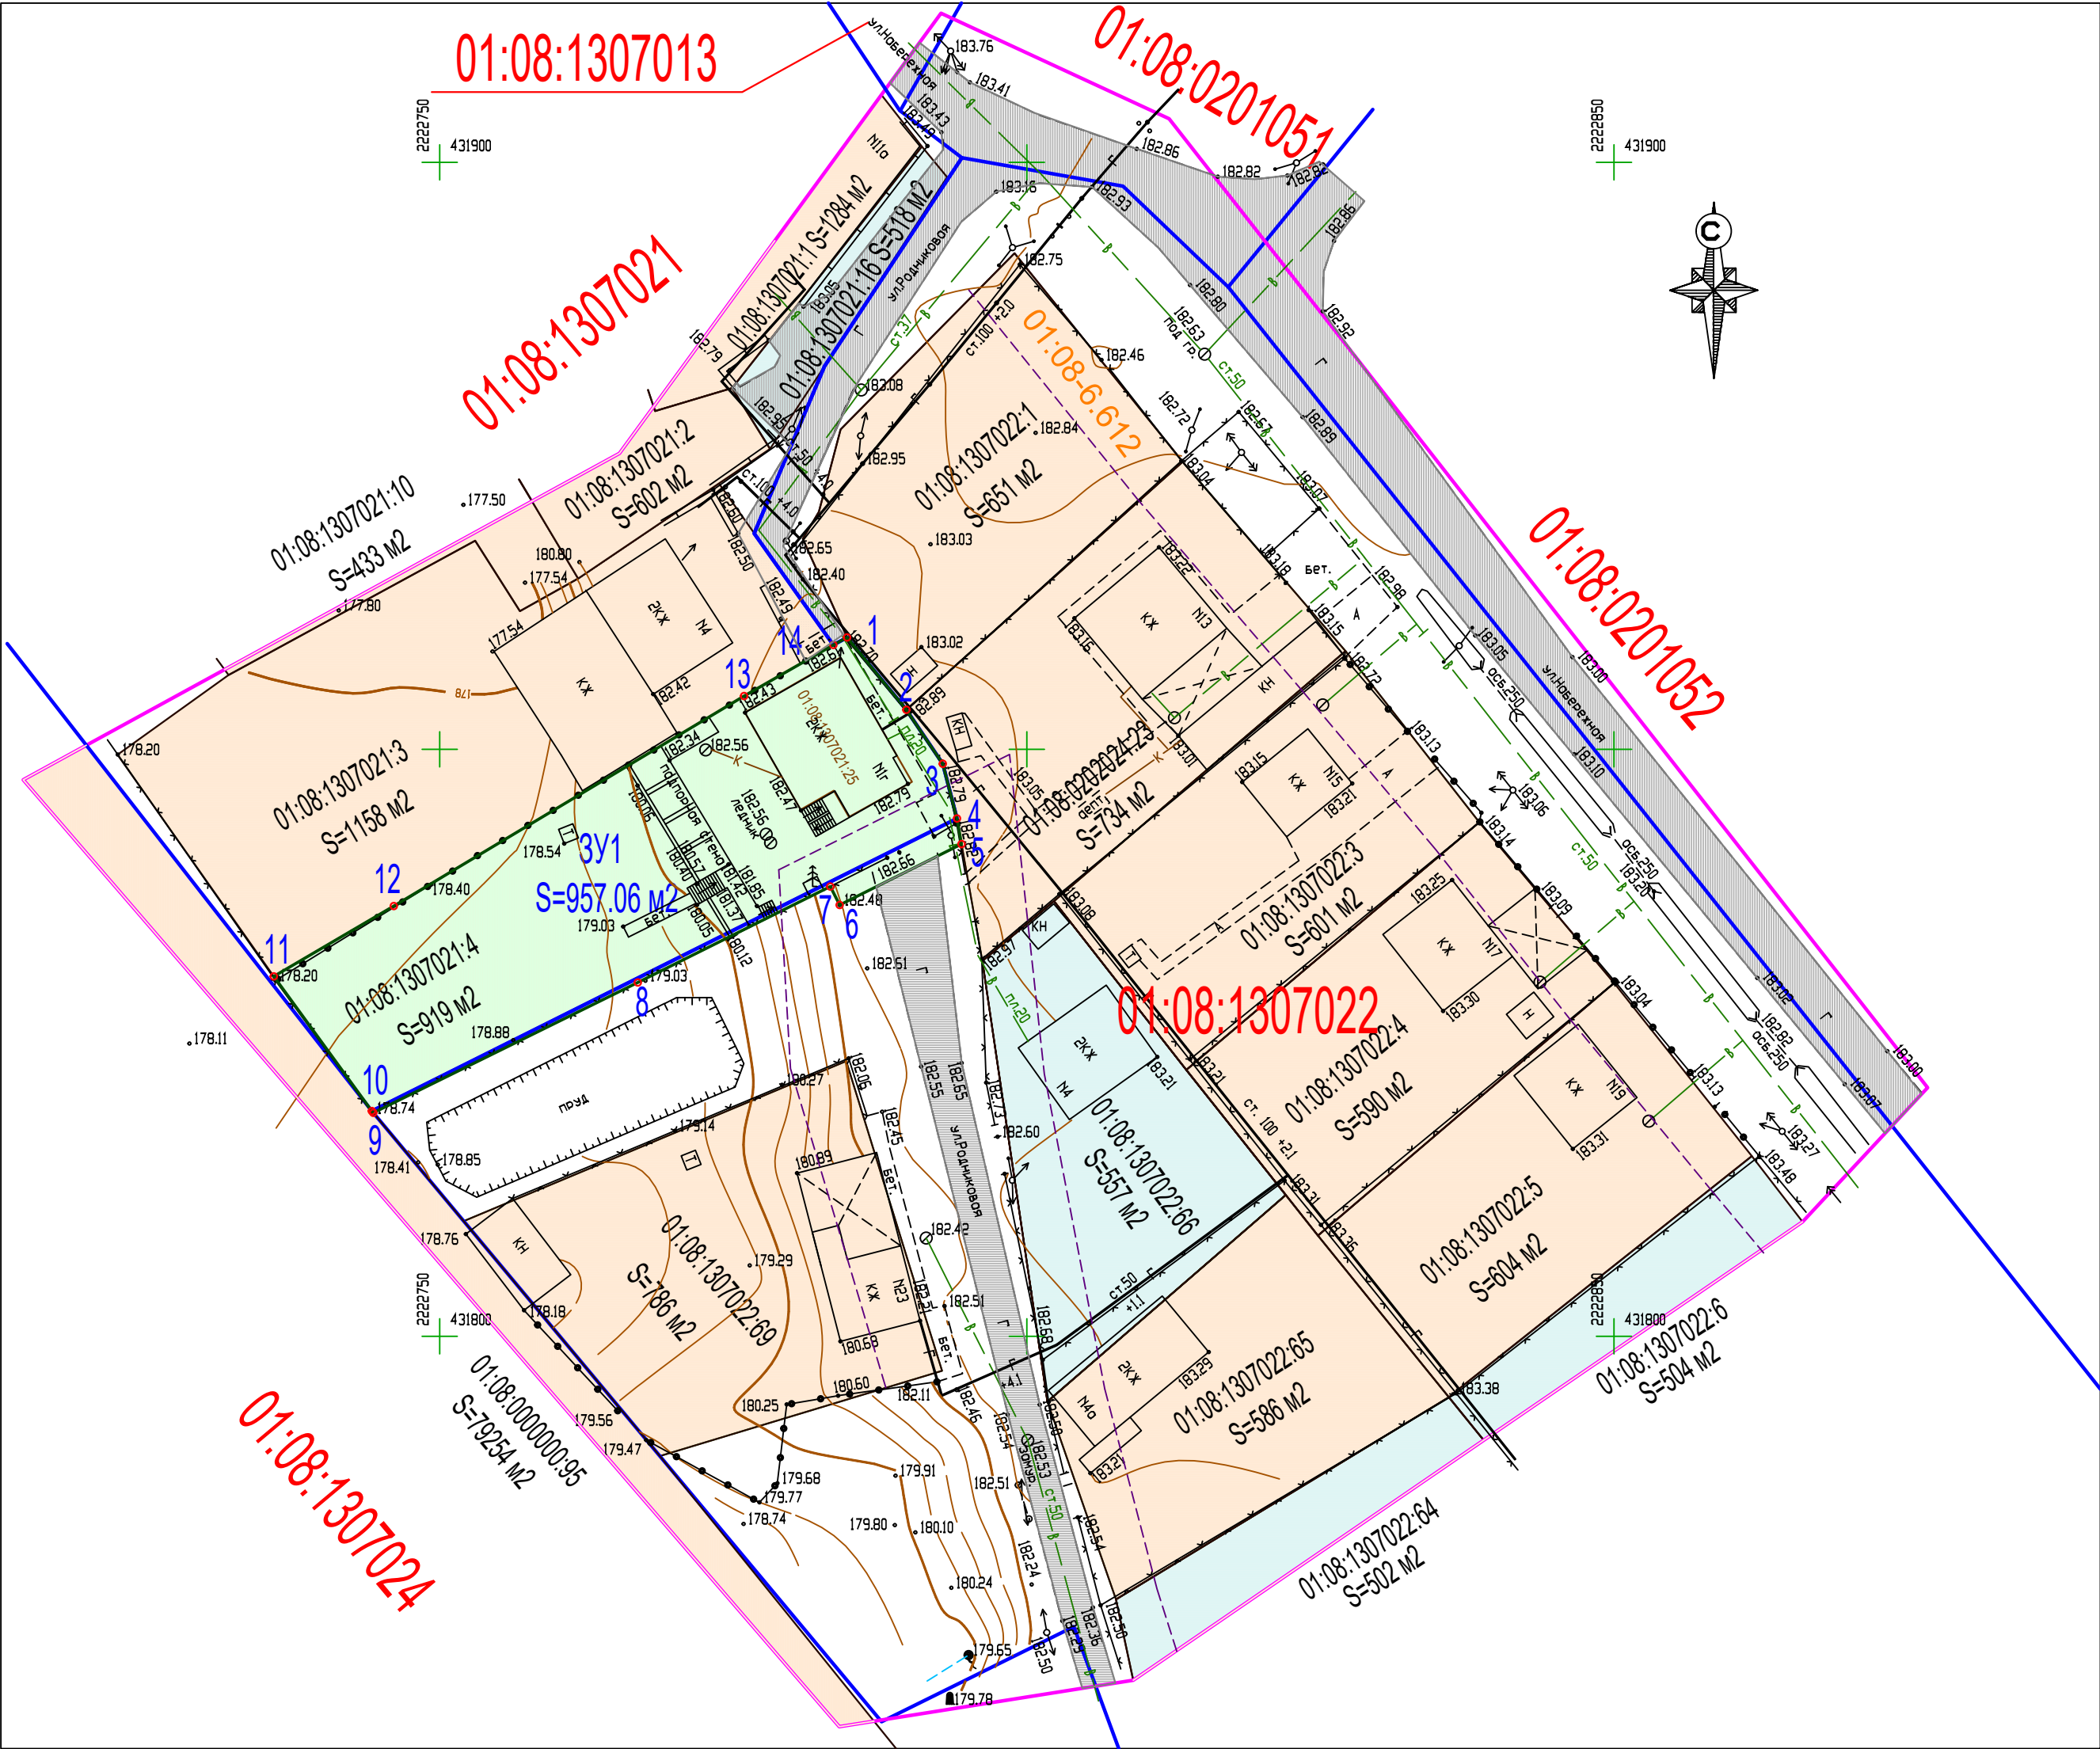

Условные обозначения:

- Территория проектирования
- Границы существующих элементов планировочной структуры
- Границы зон планируемого размещения объектов капитального строительства
- Земельные участки, стоящие на государственном кадастровом учёте как уточнённые
- Земельные участки, стоящие на государственном кадастровом учёте декларативно
- Образуемые земельные участки (под ИЖС)
- Существующие объекты капитального строительства, стоящие на ГКУ
- Дорога, обеспечивающая доступ к существующим земельным участкам

Инженерные коммуникации:

- Существующие высоковольтные ЛЭП, 10 кВ
- Существующие ЛЭП
- Существующие ЛЭП
- Существующий водопровод
- Существующий надземный газопровод низкого давления
- Существующий родник
- Существующий памятник неизвестному солдату

Красные линии:

- Координаты характерных точек границ земельного участка 1-14

Примечания:

- Объекты капитального строительства федерального, регионального и местного значения отсутствуют.
- Границы публичных сервитутов на проектируемой территории отсутствуют.

						Т1.ПЗ.ГЧ.ГП-2			
						Документация по планировке территории (проект межевания территории) части кадастровых кварталов 01:08:1307022 и 01:08:1307021, ограниченной улицей Набережной в снт Озерное муниципального образования «Город Майкоп» и земельными участками с кадастровыми номерами 01:08:1307021:10, 01:08:1307021:2, 01:08:1307021:1, 01:08:1307022:64, 01:08:1307022:6, 01:08:0000000:95			
Изм.	Кол.уч.	Лист	№ док.	Подпись	Дата	Проект межевания	Стадия	Лист	Листов
ГИП		Новиков Ю.О.			12.2021 г.		П	2	2
Разраб.		Косицкая Н. С.			12.2021 г.				
						Чертёж межевания М 1:500	ИП Новиков Ю. О.		