


Границы зон с особыми условиями использования территории.

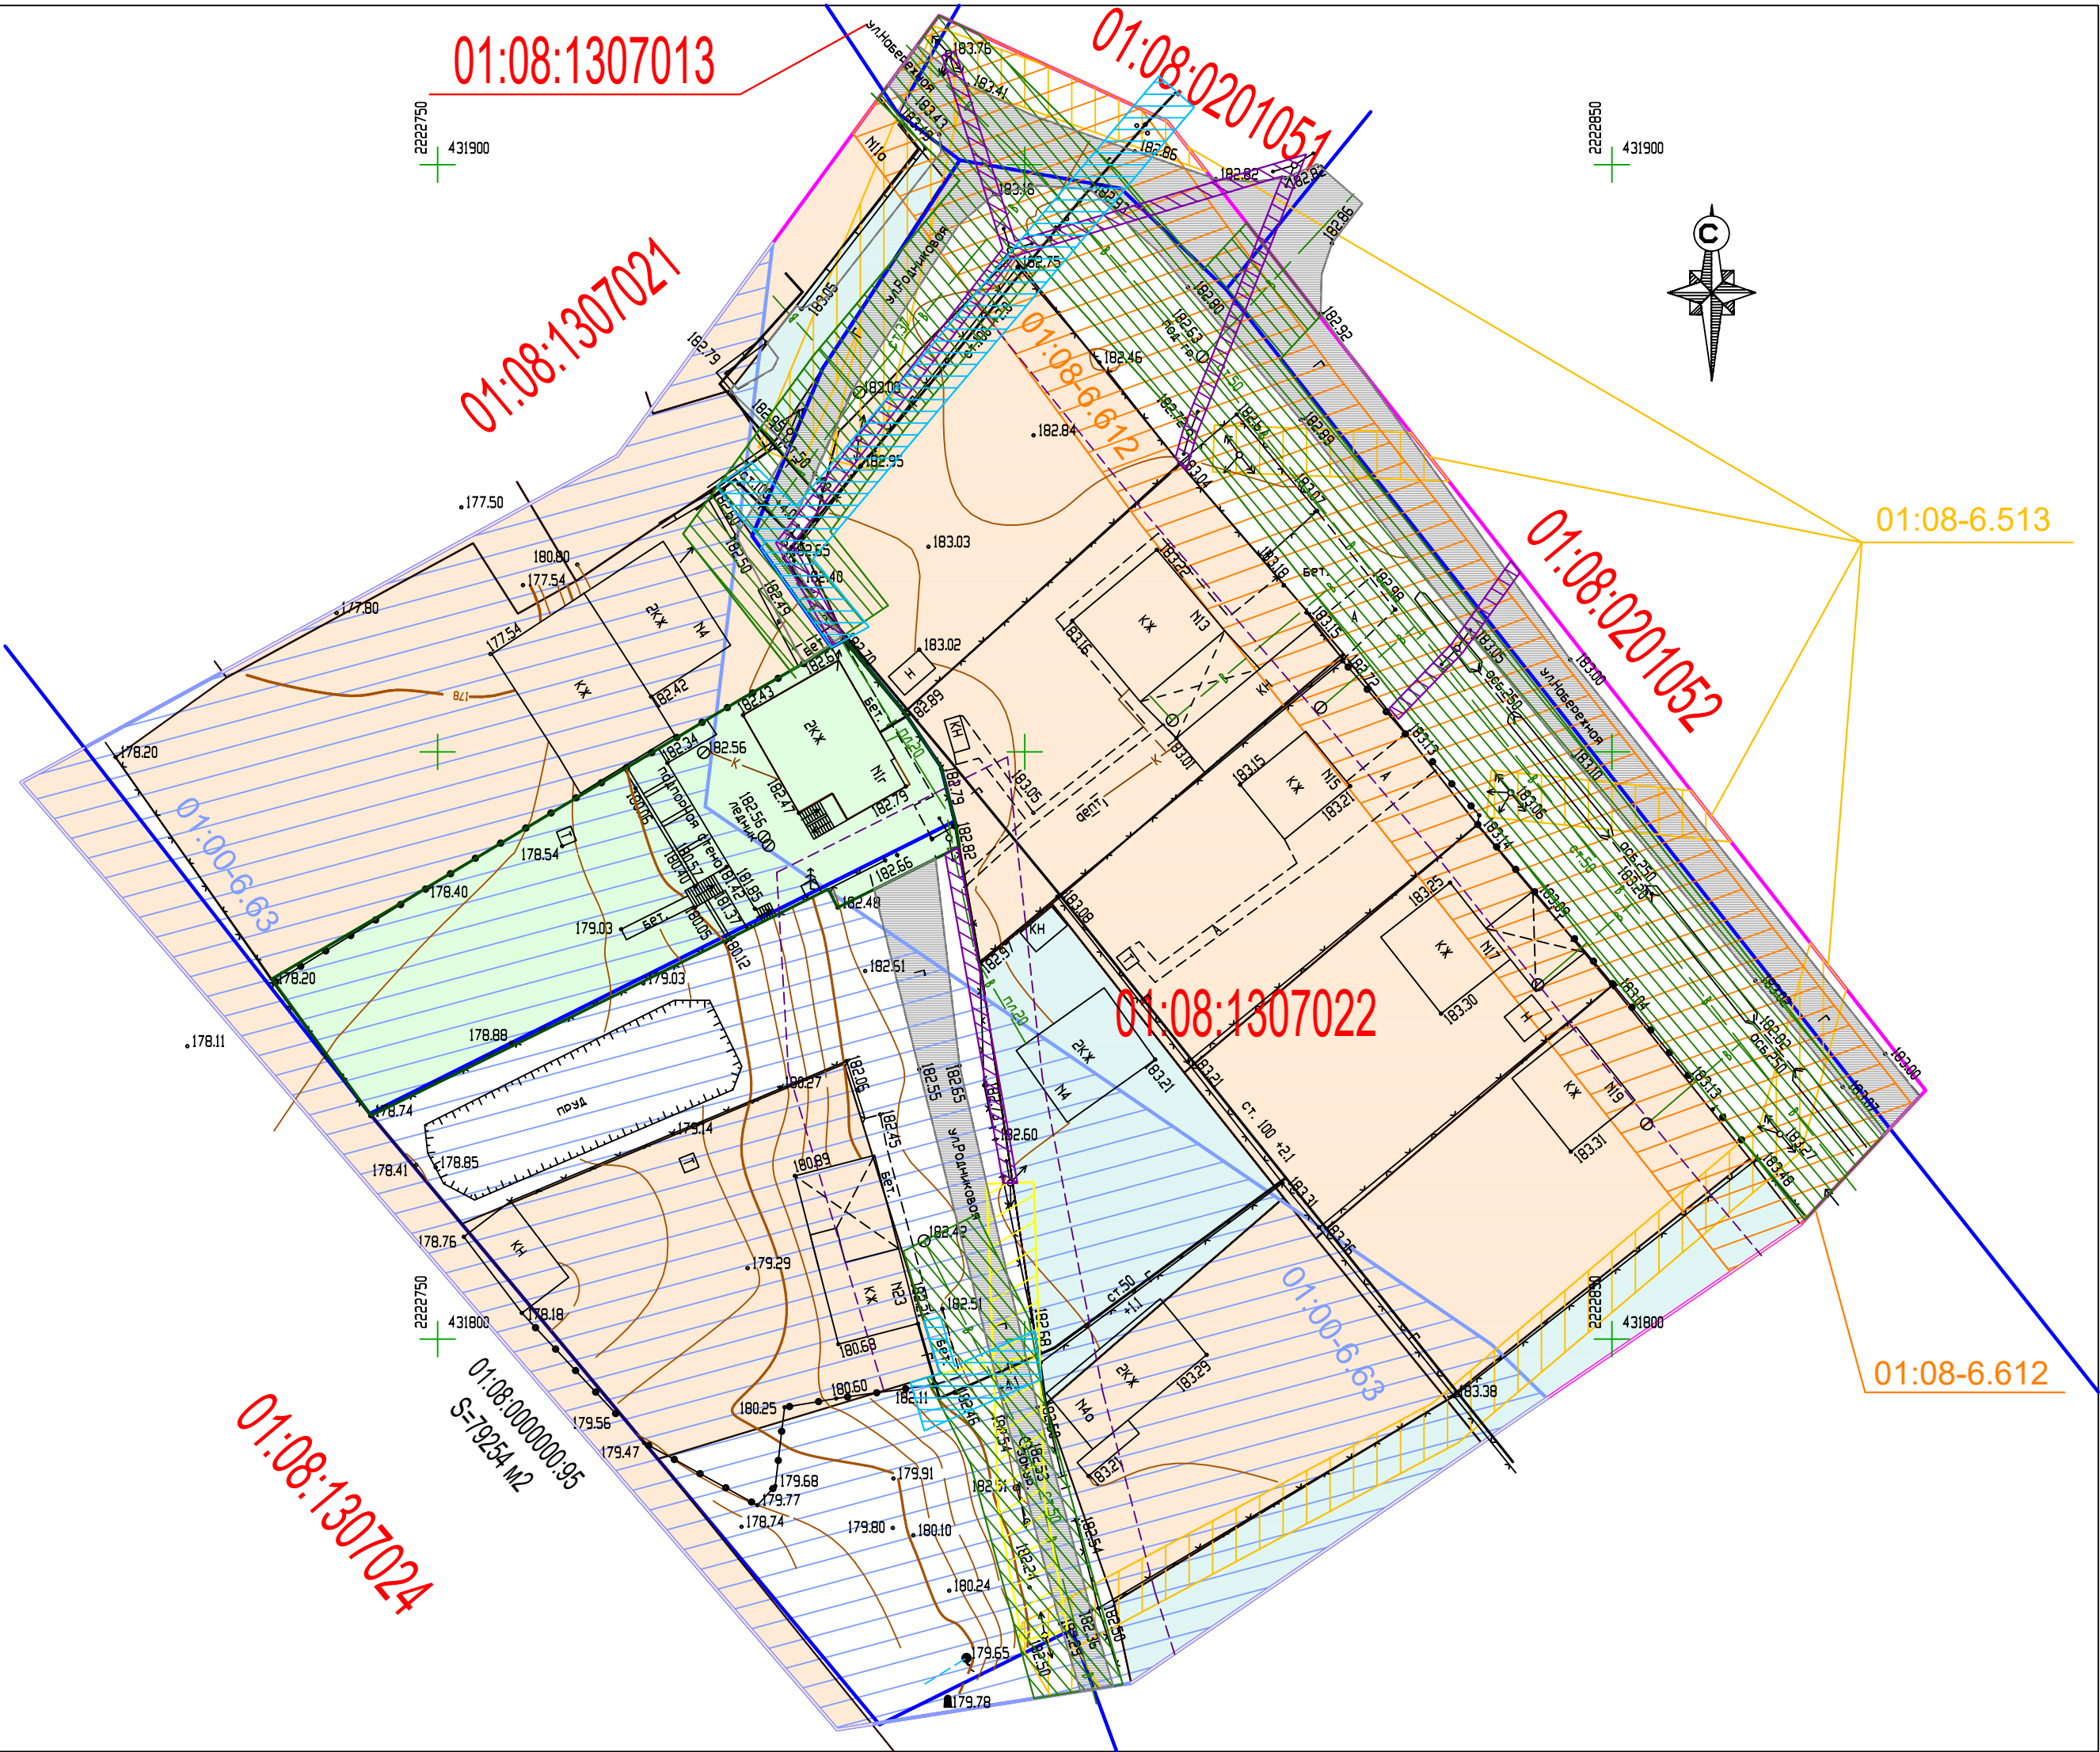

Условные обозначения:

- Территория проектирования
- Границы существующих элементов планировочной структуры
- Земельные участки, стоящие на государственном кадастровом учёте как уточнённые
- Земельные участки, стоящие на государственном кадастровом учёте декларативно
- Образуемые земельные участки (под ИЖС)
- Существующие объекты капитального строительства, стоящие на ГКУ
- Дорога, обеспечивающая доступ к существующим земельным участкам

Инженерные коммуникации:

- Существующие высоковольтные ЛЭП, 10 кВ
- Существующие ЛЭП
- Существующие ЛЭП
- Существующий водопровод
- Существующий надземный газопровод низкого давления
- Существующий родник
- Существующий памятник неизвестному солдату

ЗОУИТ:

- Охранная зона существующих ЛЭП, 2.0 м
- 01:08-6.513 Охранная зона существующих ЛЭП, стоящая на ГКУ, 2.0 м
- 01:08-6.612 Охранная зона существующих высоковольтных ЛЭП 10 кВ, 10.0 м
- Охранная зона существующего надземного кабеля связи, 0.6 м
- Охранная зона существующего надземного газопровода низкого давления, 2.0 м
- Охранная зона существующего водопровода, 5.0 м
- 01:00-6.63 Водоохранная зона р. Белой, стоящая на ГКУ

Примечание:

- Территория проектирования частично расположена в водоохранной зоне реки Белой.
- Территория проектирования расположена в границах приаэродромной территории.

							Т2.ПЗ.ГЧ.ГП-3			
							Документация по планировке территории (проект межевания территории) части кадастровых кварталов 01:08:1307022 и 01:08:1307021, ограниченной улицей Набережной в снт Озерное муниципального образования «Город Майкоп» и земельными участками с кадастровыми номерами 01:08:1307021:10, 01:08:1307021:2, 01:08:1307021:1, 01:08:1307022:64, 01:08:1307022:6, 01:08:0000000:95			
Изм.	Кол.уч.	Лист	Недок.	Подпись	Дата		Проект межевания	Стадия	Лист	Листов
ГП		Новиков Ю.О.			12.2021 г.			П	3	4
Разраб.		Косицкая Н. С.			12.2021 г.					
							Границы зон с особыми условиями использования территории, М 1:500	ИП Новиков Ю. О.		