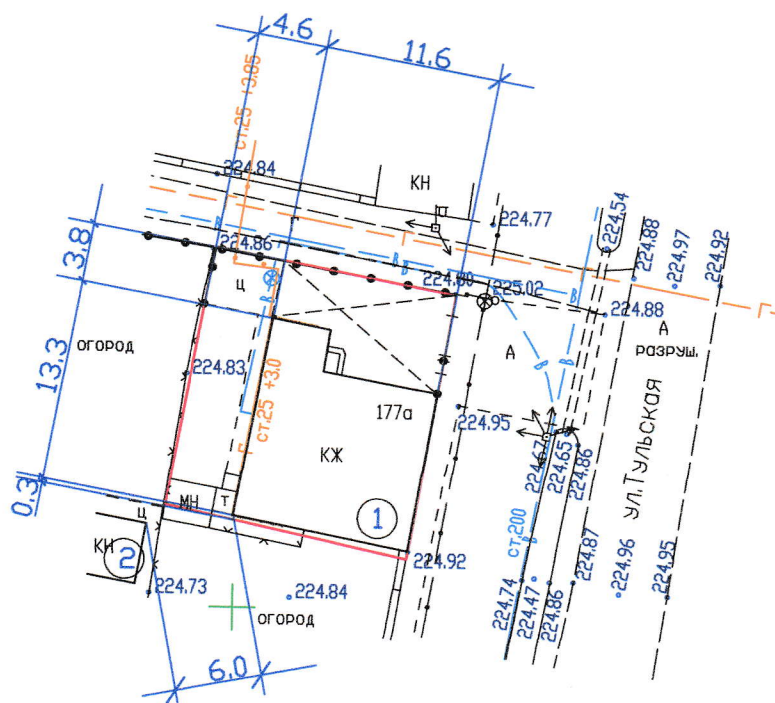


2231950
+ 431150


$$\begin{array}{r} 2231950 \\ + 431100 \\ \hline \end{array}$$

Наименование и обозначение	Этажность	Площадь, м ² застройки	Строительный объем, м ³
Жилой дом (проектируемый)	1	134.0	
Хозпостройка (существующая)	1		
	1		

					ПЗУ			
					г. Майкоп, ул. Тульская, 177-а			
Лист	№ док.	Подпись	Дата			Стадия	Лист	Листов
						П	1	1
					Схема планировочной организации земельного участка	ООО "АРТЕ-ПРОЕКТ"		
						г. Майкоп		