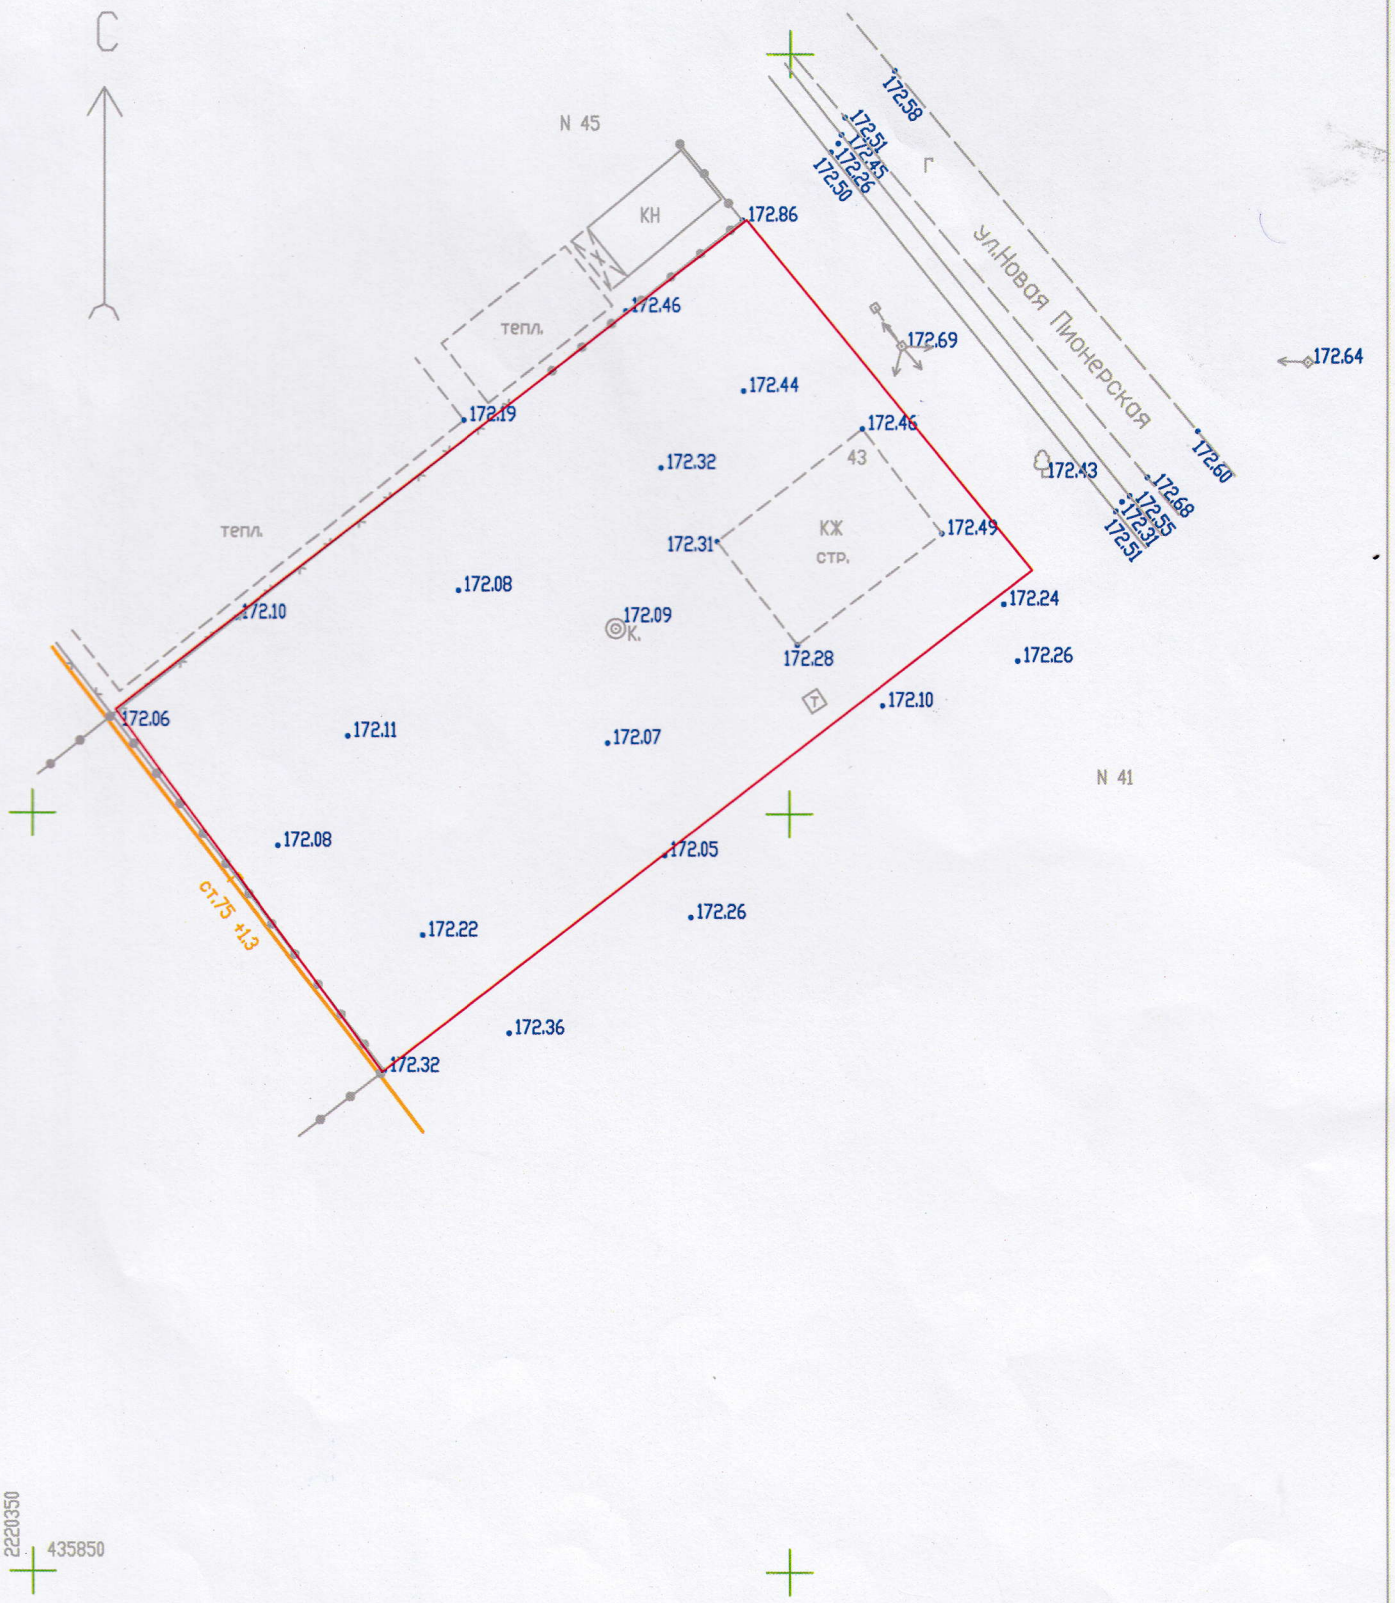

						Объект: ст-ца Ханская, ул. Новая Пионерская, 43
Изм	Кол.уч.	Лист	№ док	Подпись	Дата	
Директор		Винокуров			30.04.2021	Стадия: П; Лист: 1; Листов: 1
Топограф		Манник			30.04.2021	
						Топографический план. Масштаб 1:500 Система коорд. МСК-23. Система высот Балтийская 1977 г.
						ООО "Орбита"