



*Предложение по архитектурному решению фасада торгового павильона*

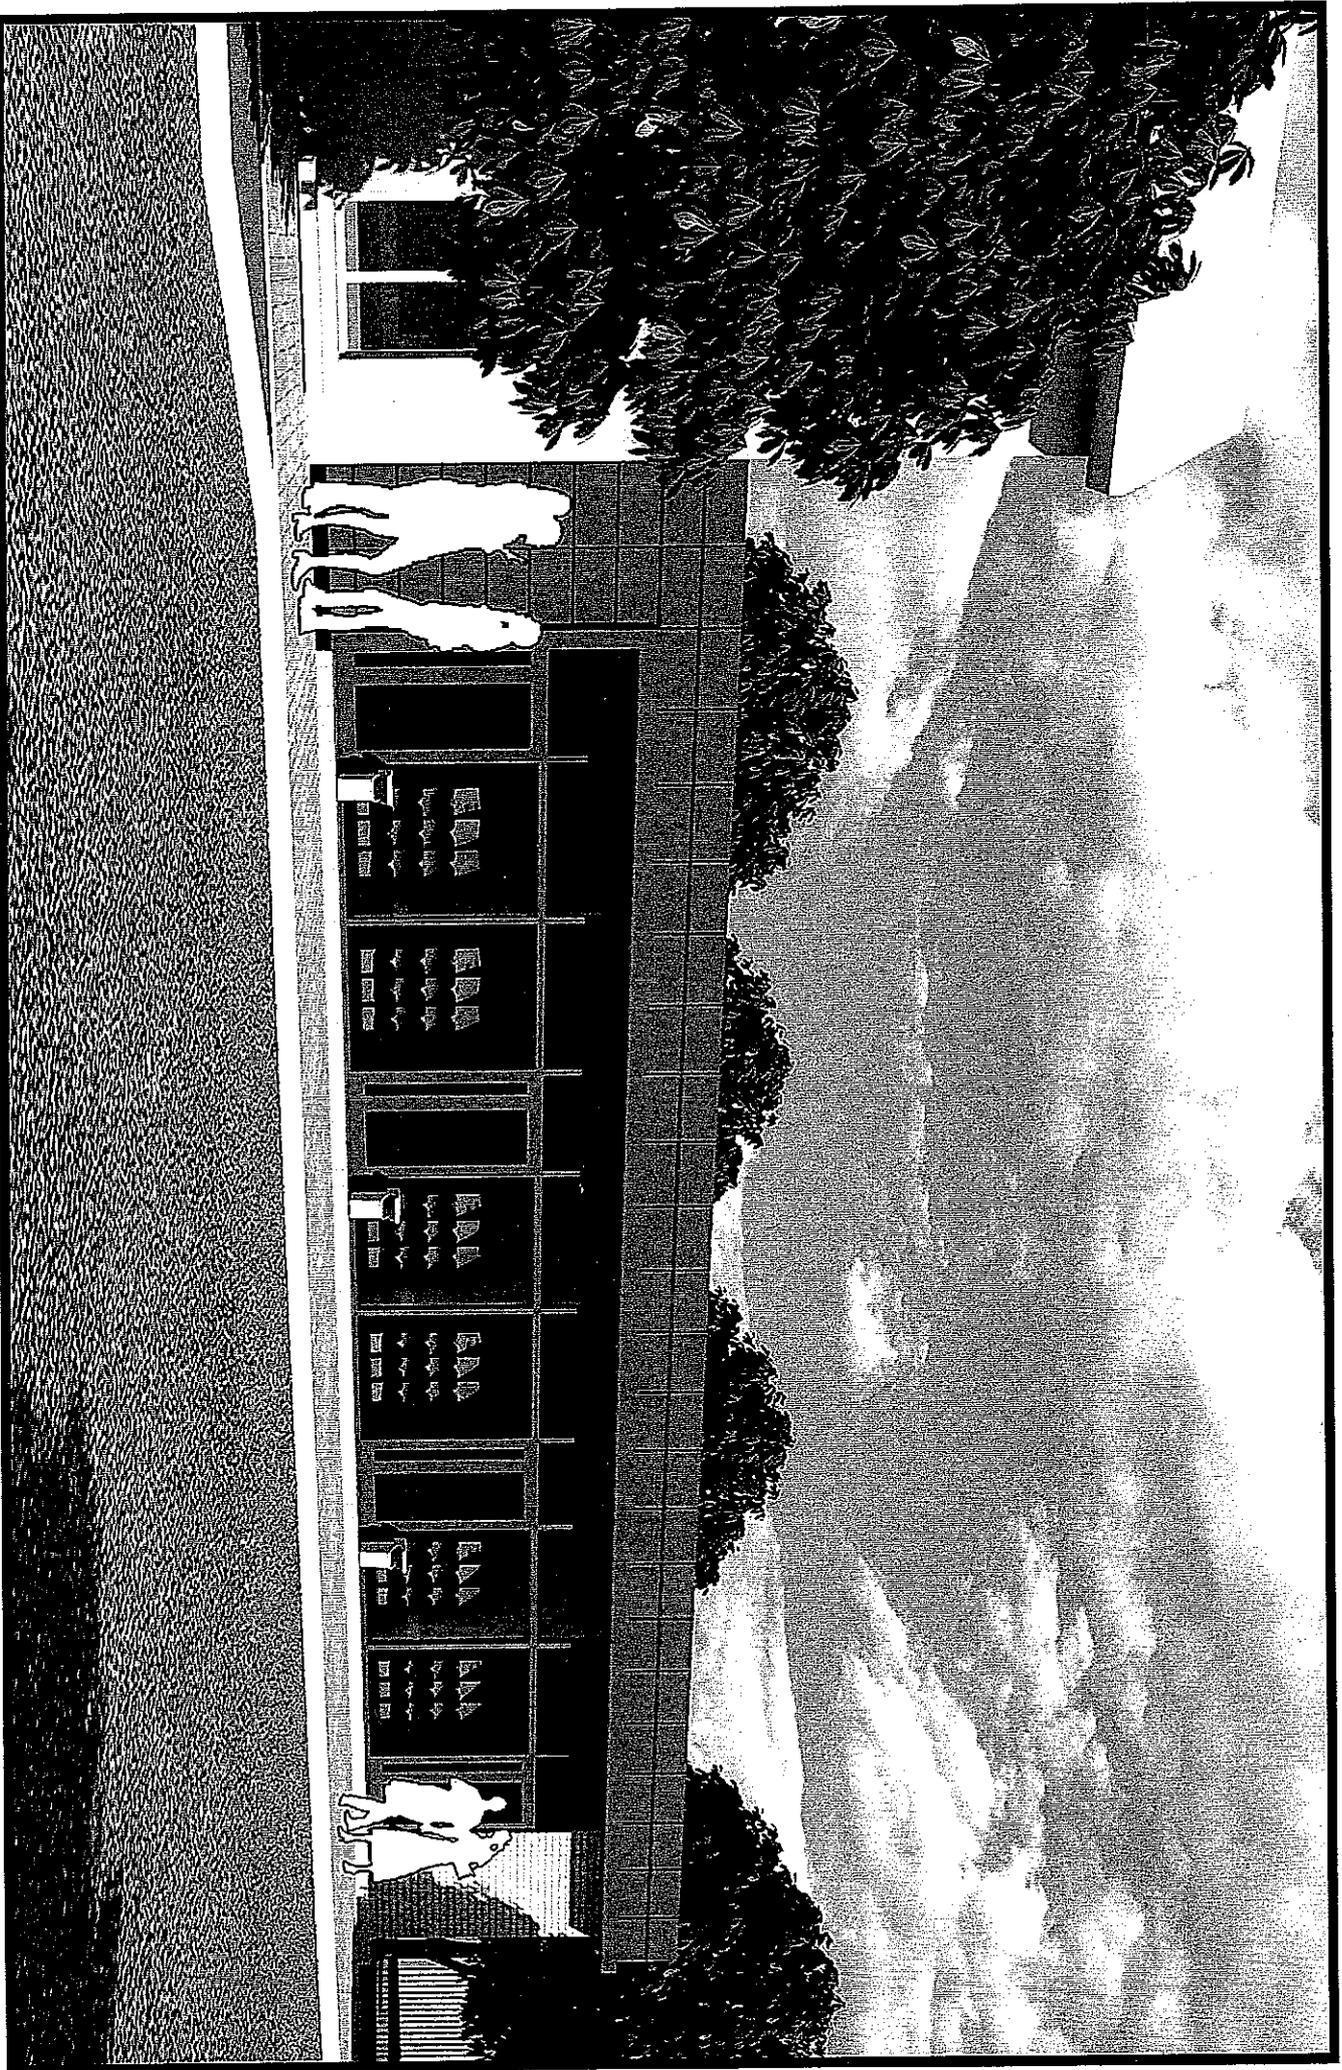


*Выполнено «КОСТЕНКО БУРБАУ»*


*Предложение по архитектурному решению фасада торгового павильона*

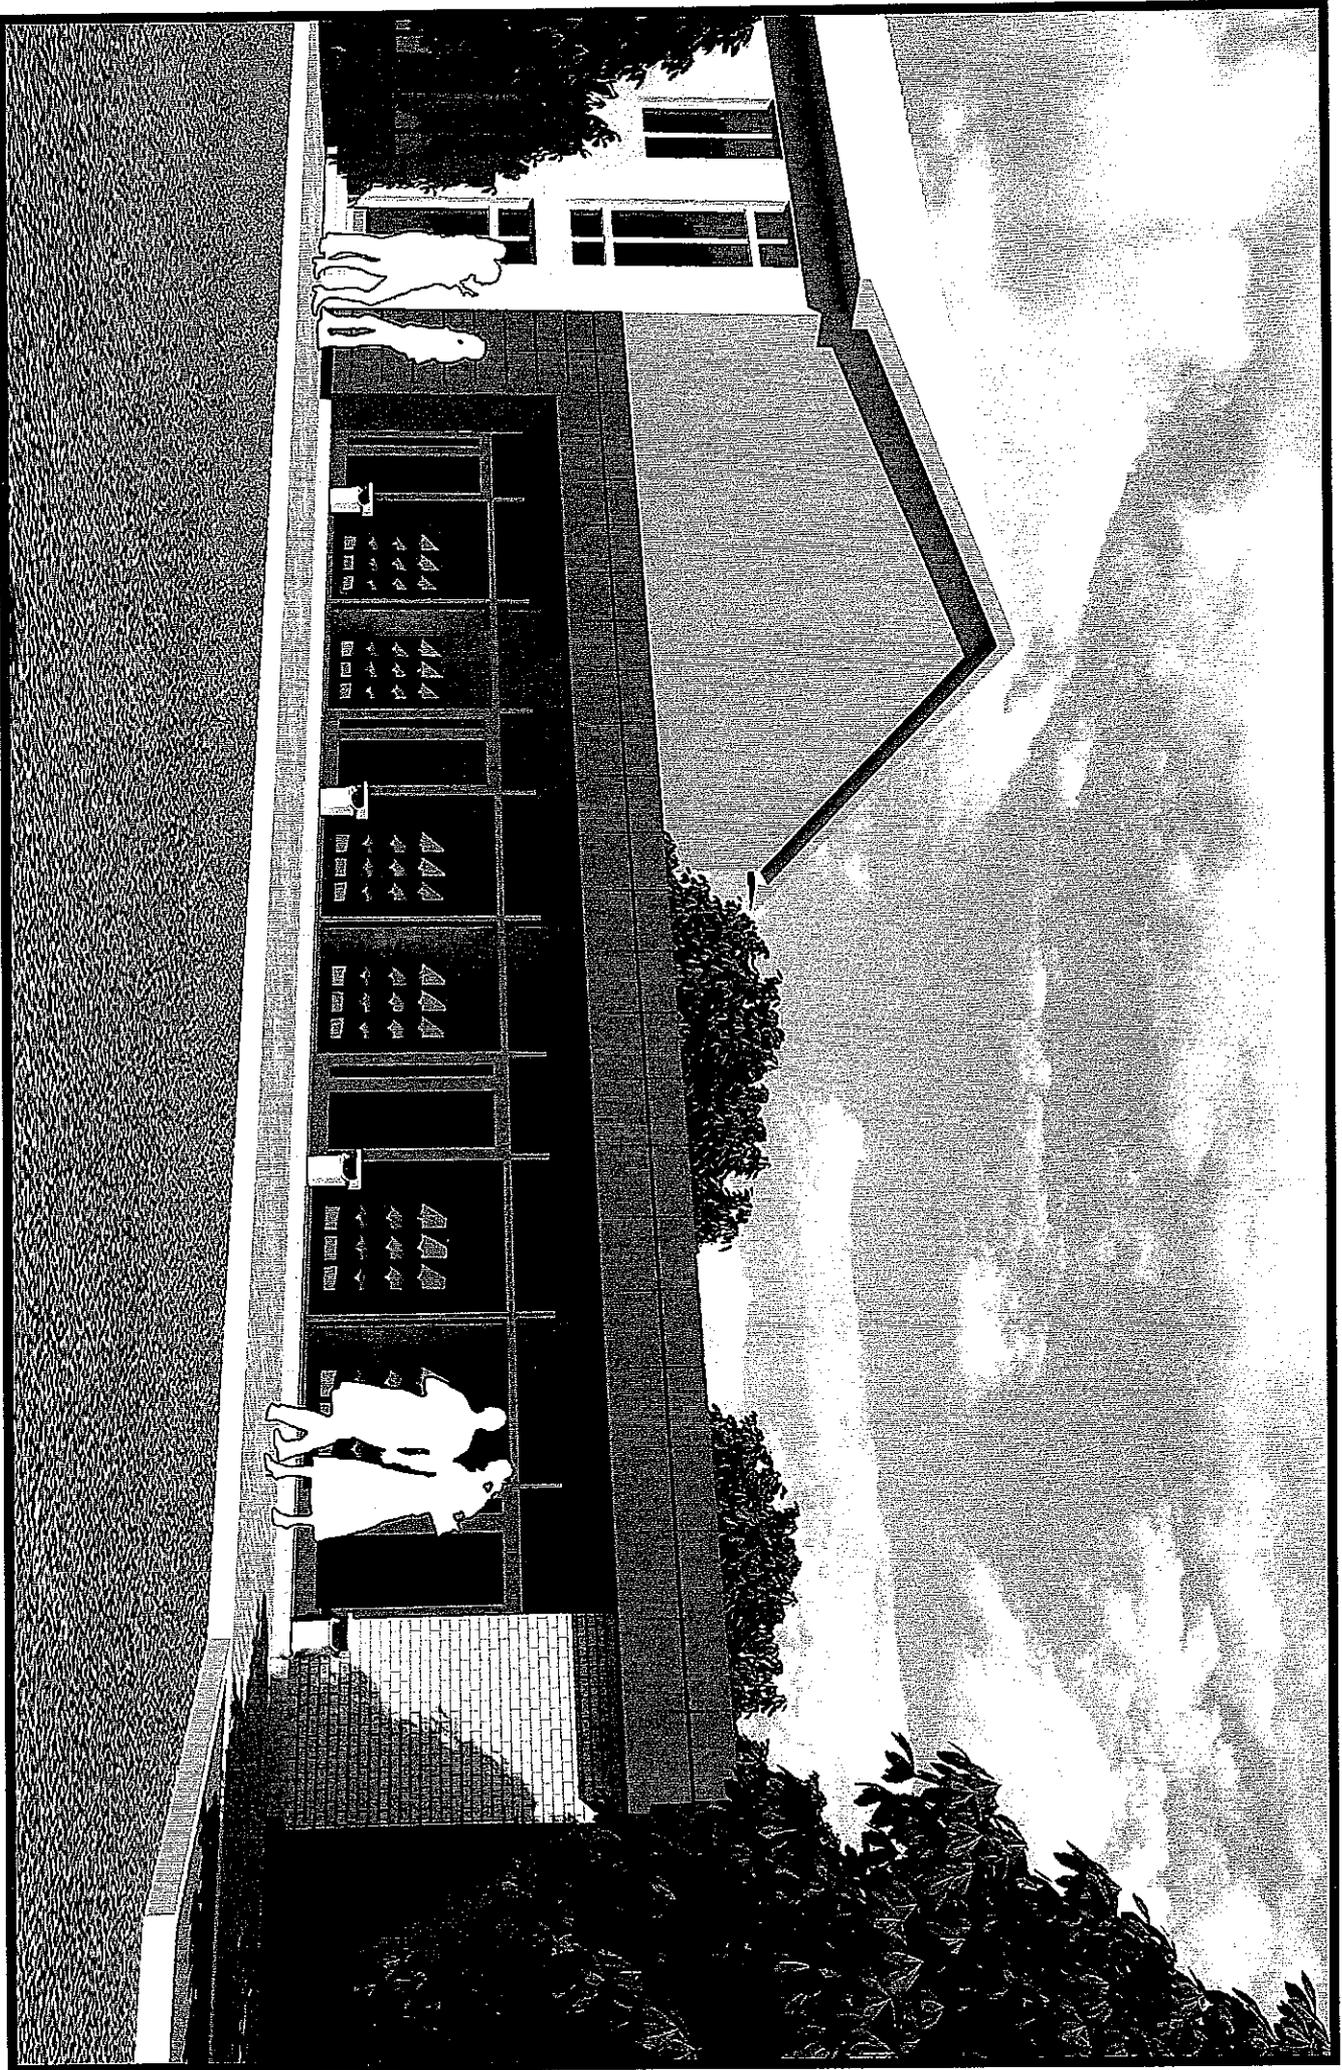

*Выполнено «КОСТЕНКО БУРГАУ»*

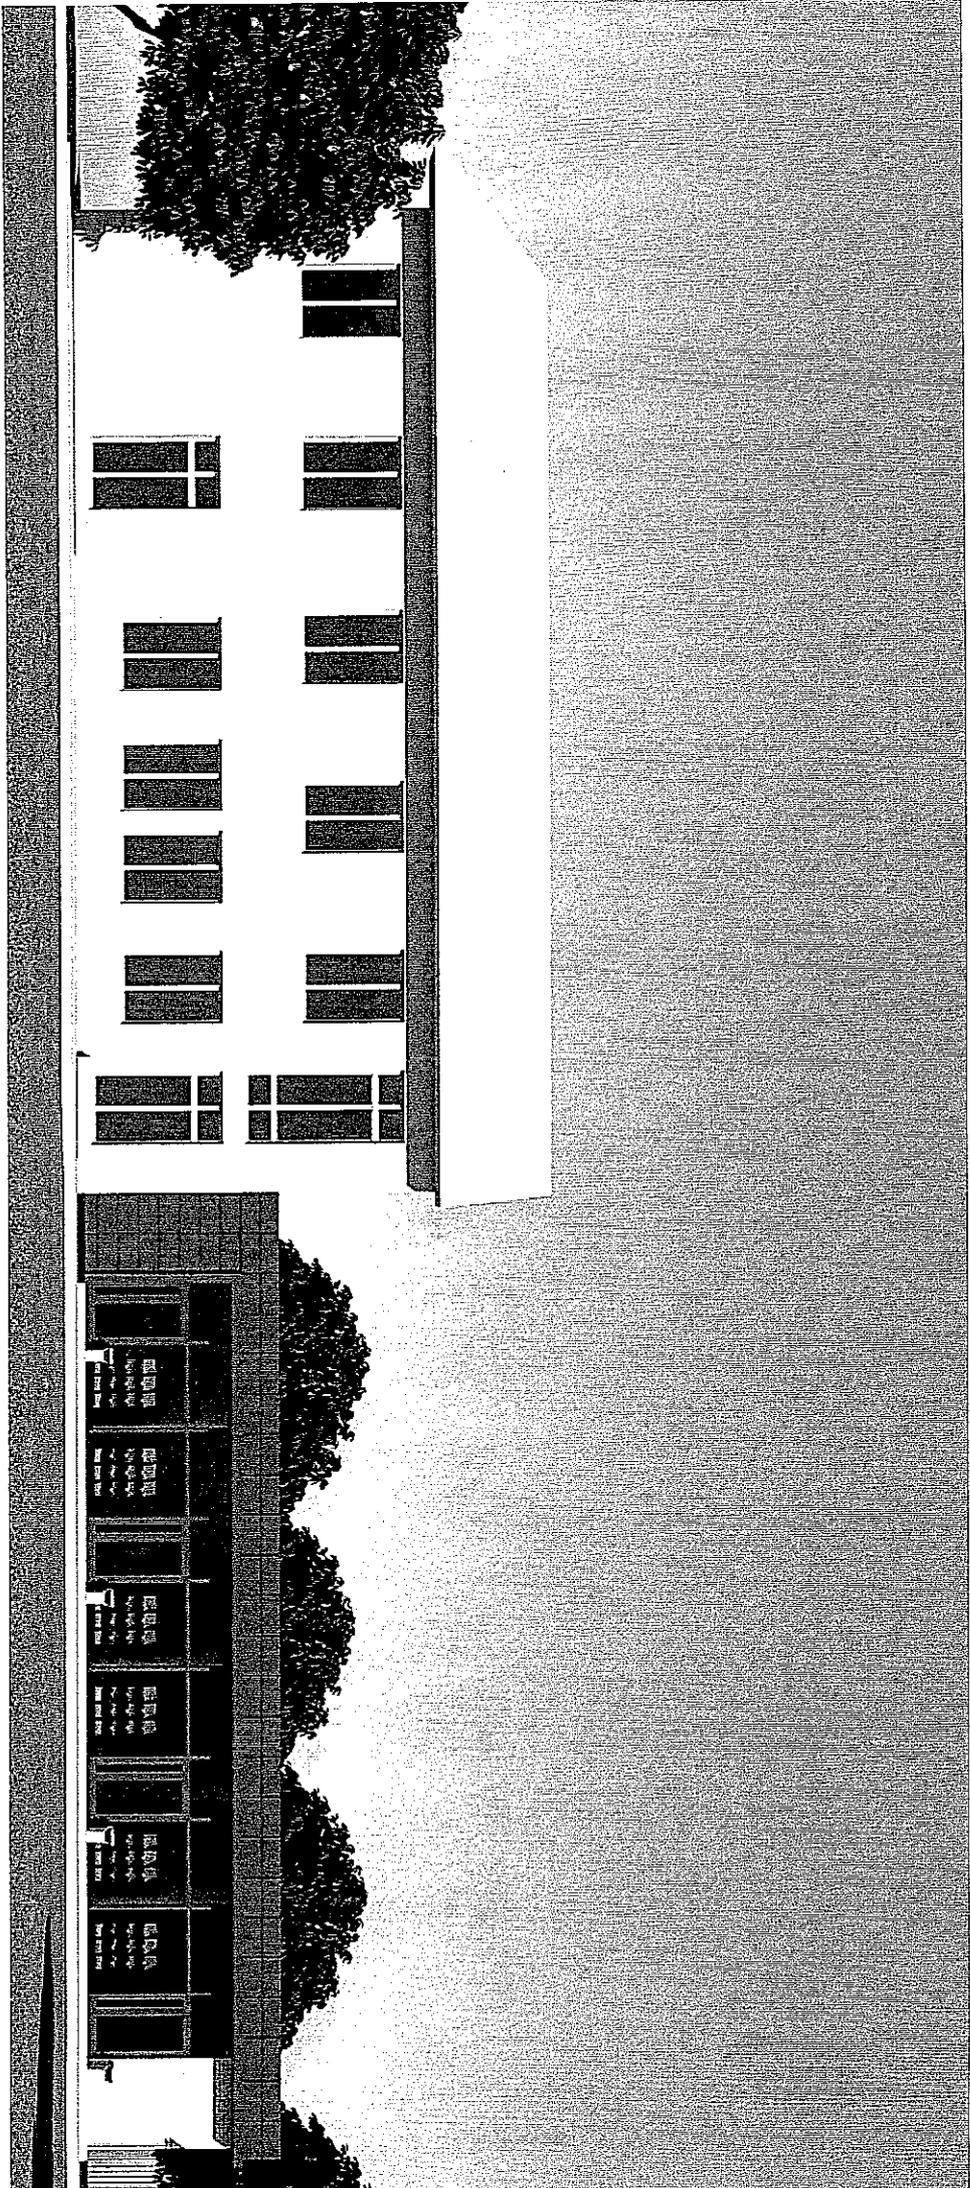

*Предложение по архитектурному решению фасада торгового павильона*

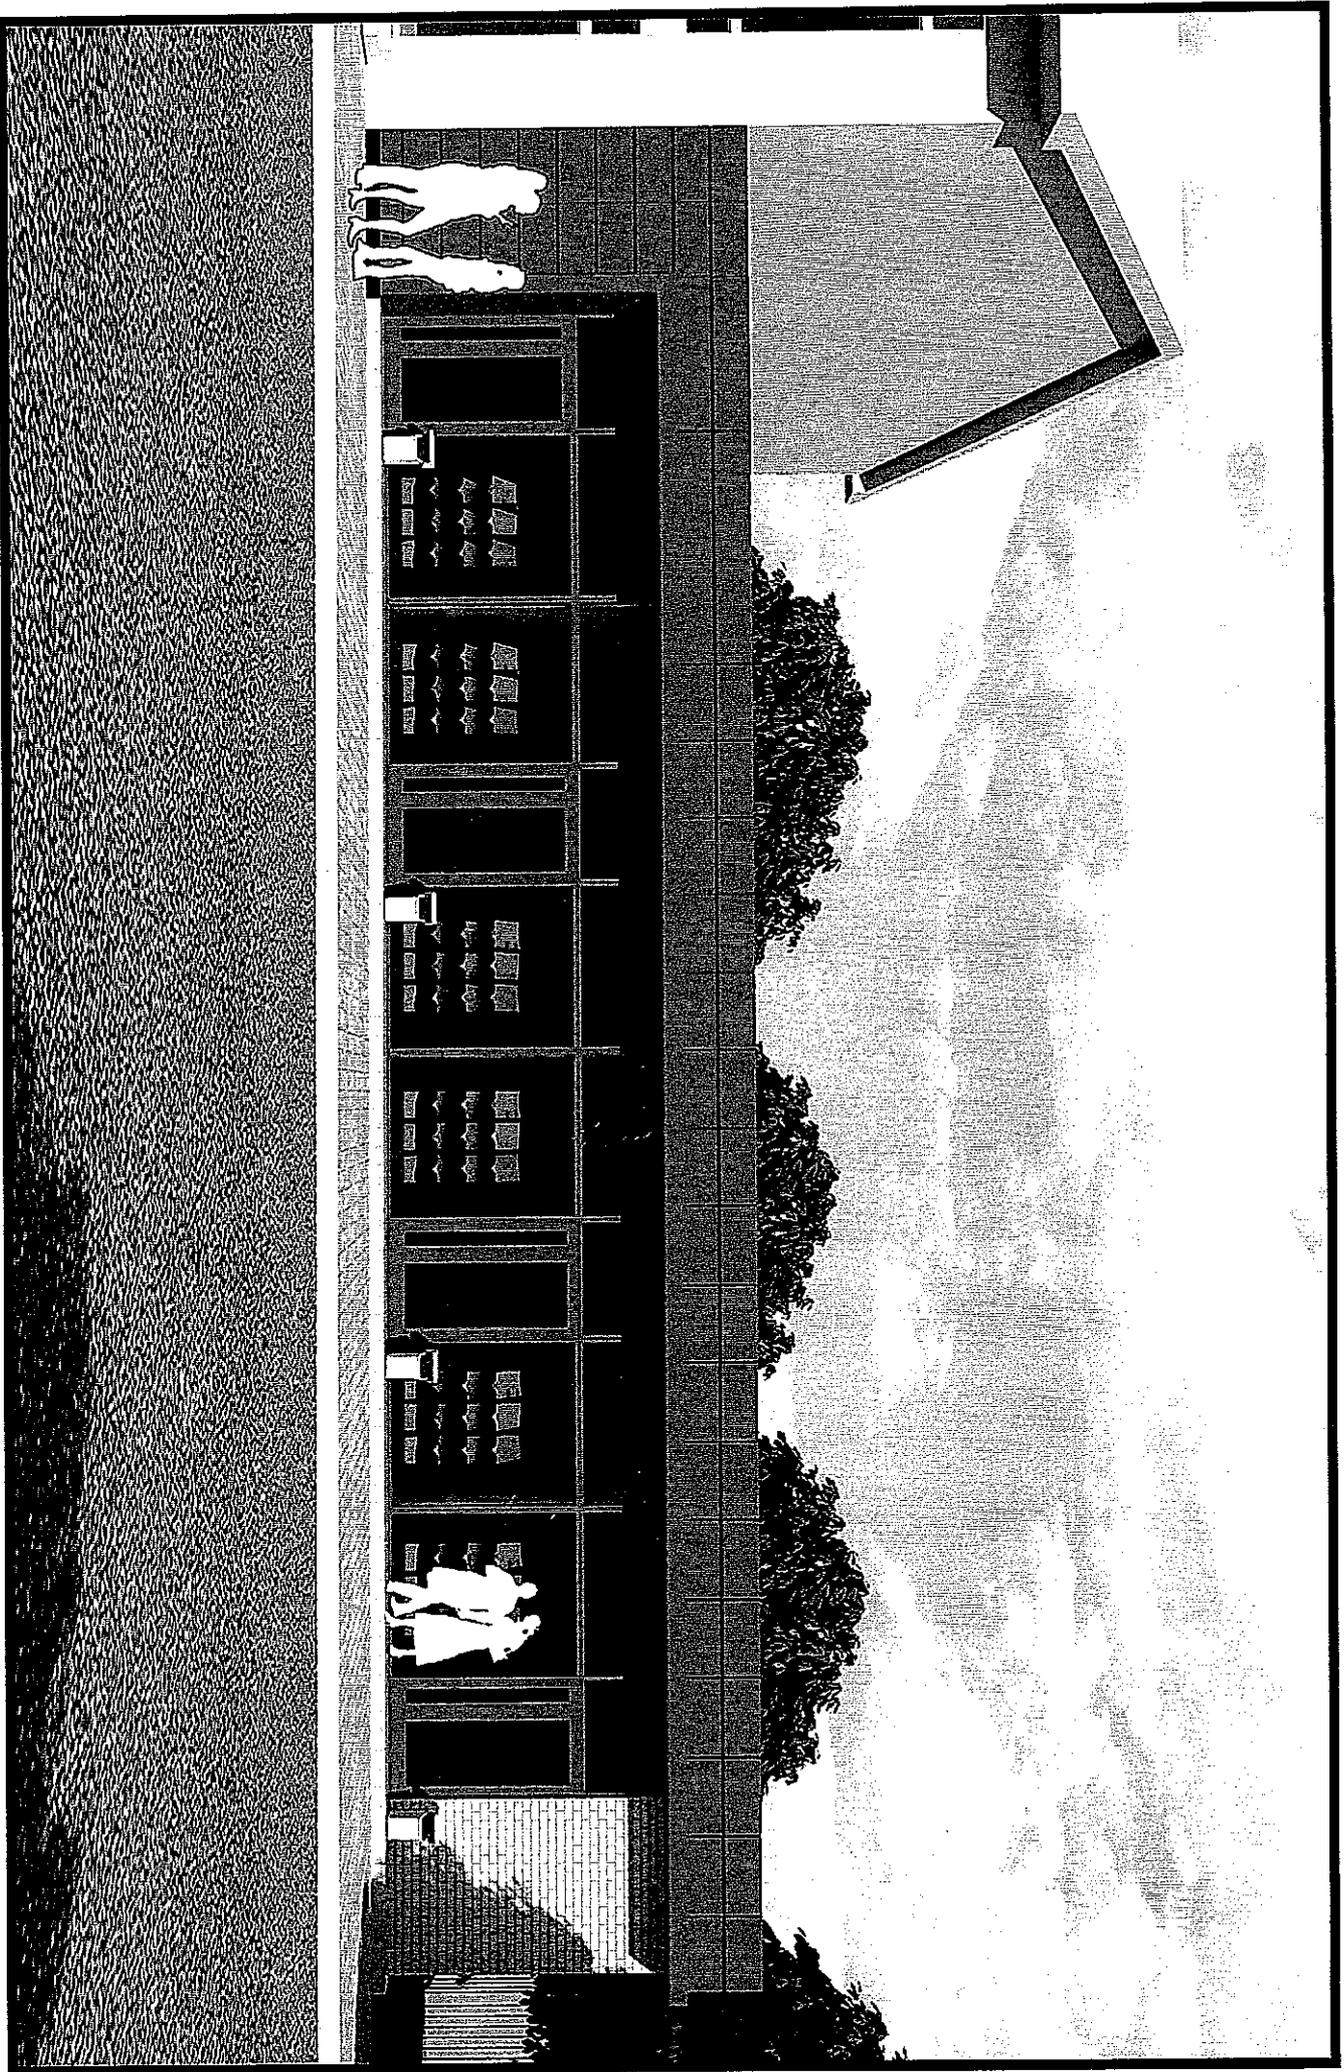

*Выполнено «КОСТЕНКО ВУДЕАУ»*