


2225750 | 430650

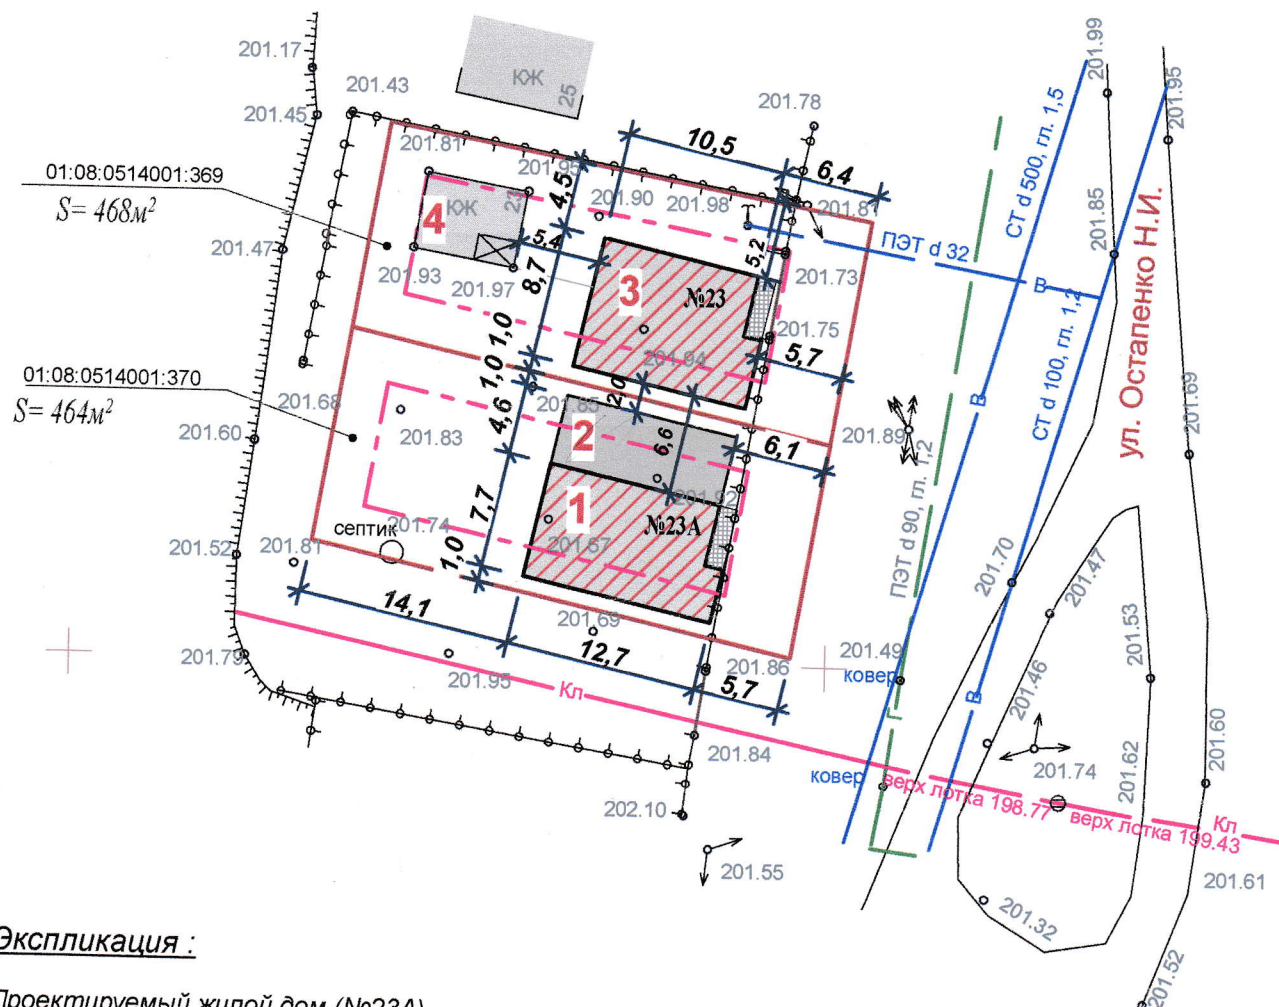

1. Проектируемый жилой дом (№23А)
2. Проектируемый гараж
3. Проектируемый жилой дом (№23)
4. Существующее строение, подлежит переводу в нежилое здание(хозпостройку)

— граница участка  
— зона допустимого размещения  
жилого дома

						ПЗУ		
						Объект: «Земельные участки по адресу: г. Майкоп, ул. Остапенко Н.И., кад. номера: 01:08:0514001:369, 01:08:0514001:370»		
Изм.	Кол.уч.	Лист	Недок.	Подпись	Дата		Стадия	Лист
								Листов
Разраб.	Мазуренко	[Подпись]						1
								1
						Схема размещения объектов в границах участка	ООО "Архитектурная мастерская" г. Майкоп	