


Границы зон с особыми условиями использования территории.

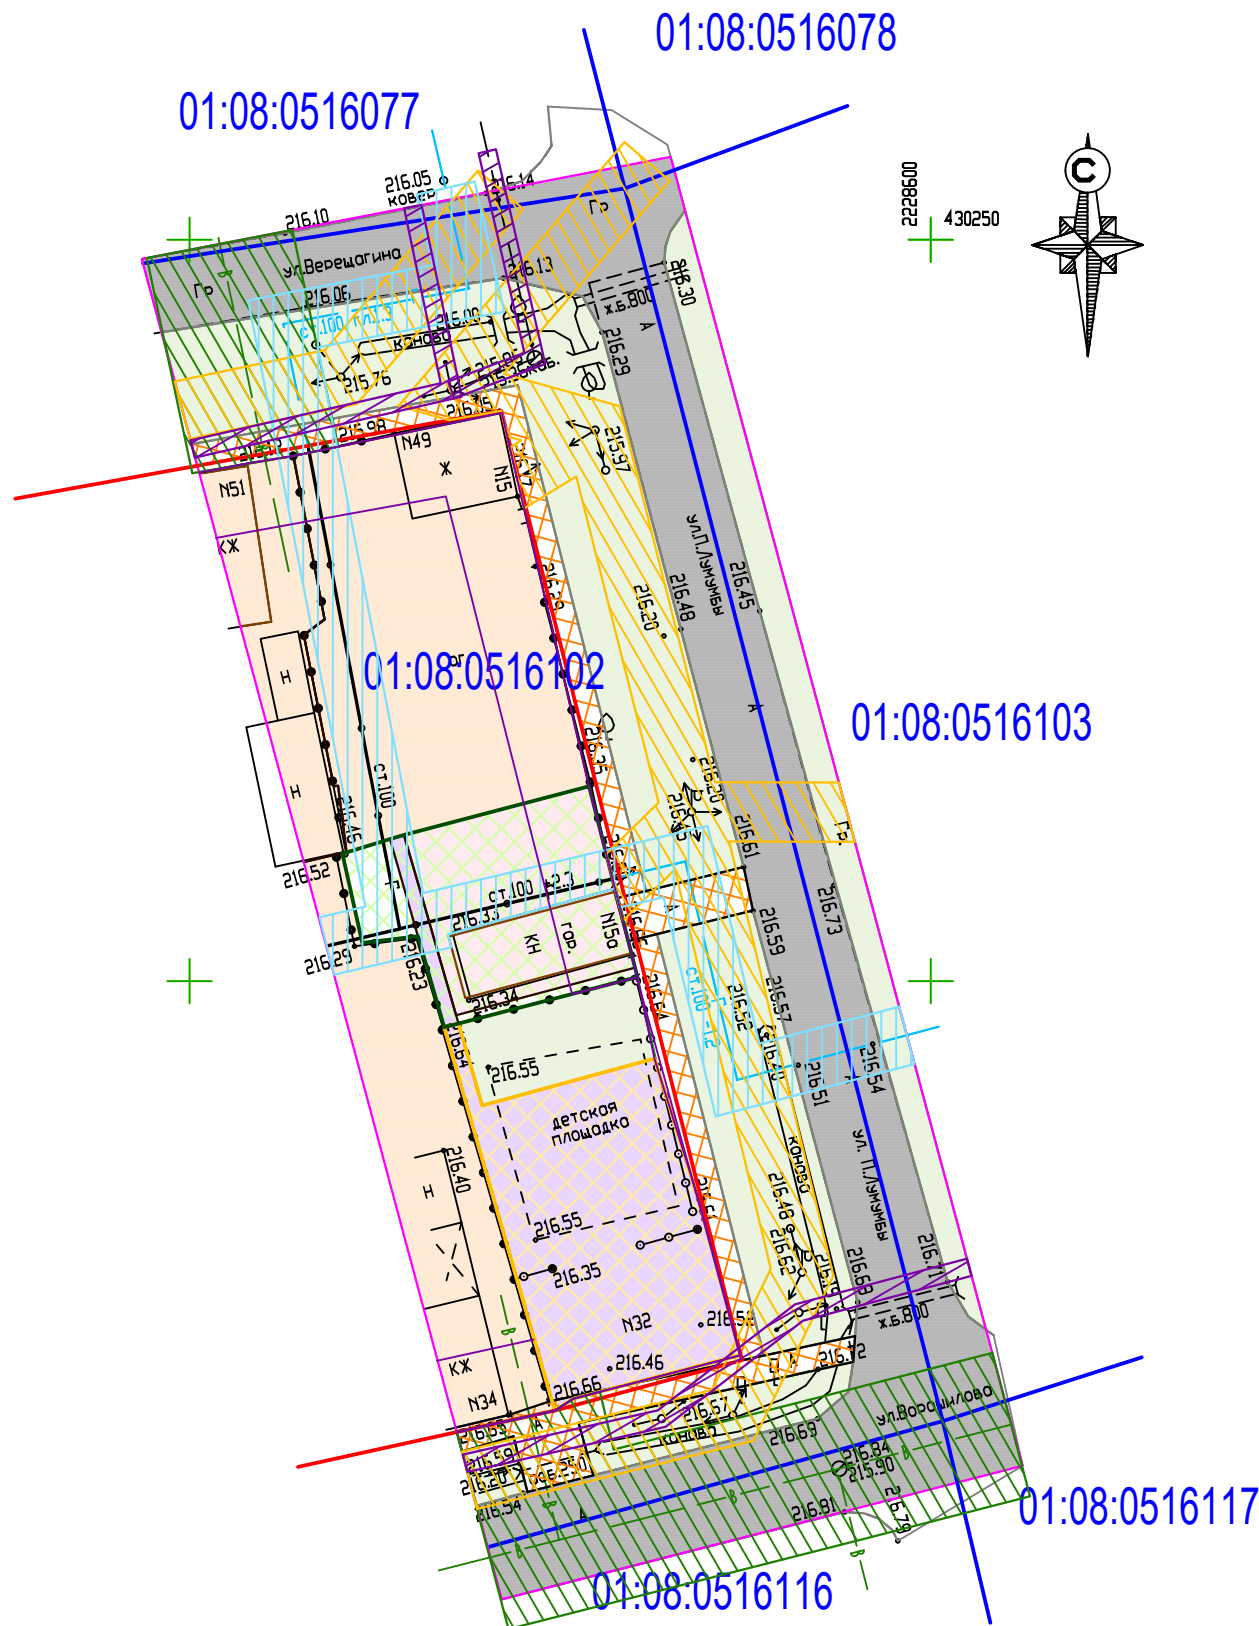

Условные обозначения:

- Территория проектирования
- Границы кадастровых кварталов
- Красные линии
- Линии отступа от красных линий

Инженерные коммуникации:

- Существующие ЛЭП
- Существующий водопровод
- Существующий газопровод подземный н.д.
- Существующий газопровод надземный н.д.

ЗОУИТ:

- Охранная зона существующего газопровода н.д., 2.0 м
- Охранная зона существующего ШГРП, 10.0 м
- Охранная зона существующих ЛЭП, 0.4 кВ, 2.0 м
- Охранная зона существующего водопровода, 5.0 м

Примечания:

- 1. Объекты капитального строительства федерального, регионального и местного значения отсутствуют.
- 2. Зоны для размещения объектов культурного значения на проектируемой территории отсутствуют.

						Т2.ПЗ.ГЧ.ГП-3				
						Документация по планировке территории (проект межевания территории) восточной части кадастрового квартала 01:08:0516102, ограниченную улицами П. Лумумбы, Ворошилова, Верещагина и земельными участками с кадастровыми номерами 01:08:0516102:12, 01:08:0516102:9 в г. Майкопе Республики Адыгея				
Изм.	Кол.уч.	Лист	№ док.	Подпись	Дата	Проект межевания. Материалы по обоснованию.		Стадия	Лист	Листов
ГИП		Новиков Ю.О.			П			3	5	
Разраб.		Косицкая Н. С.				Границы зон с особыми условиями использования территории, М 1:500		ИП Новиков Ю. О.		