


Границы существующих земельных участков. Местоположение существующих объектов капитального строительства.

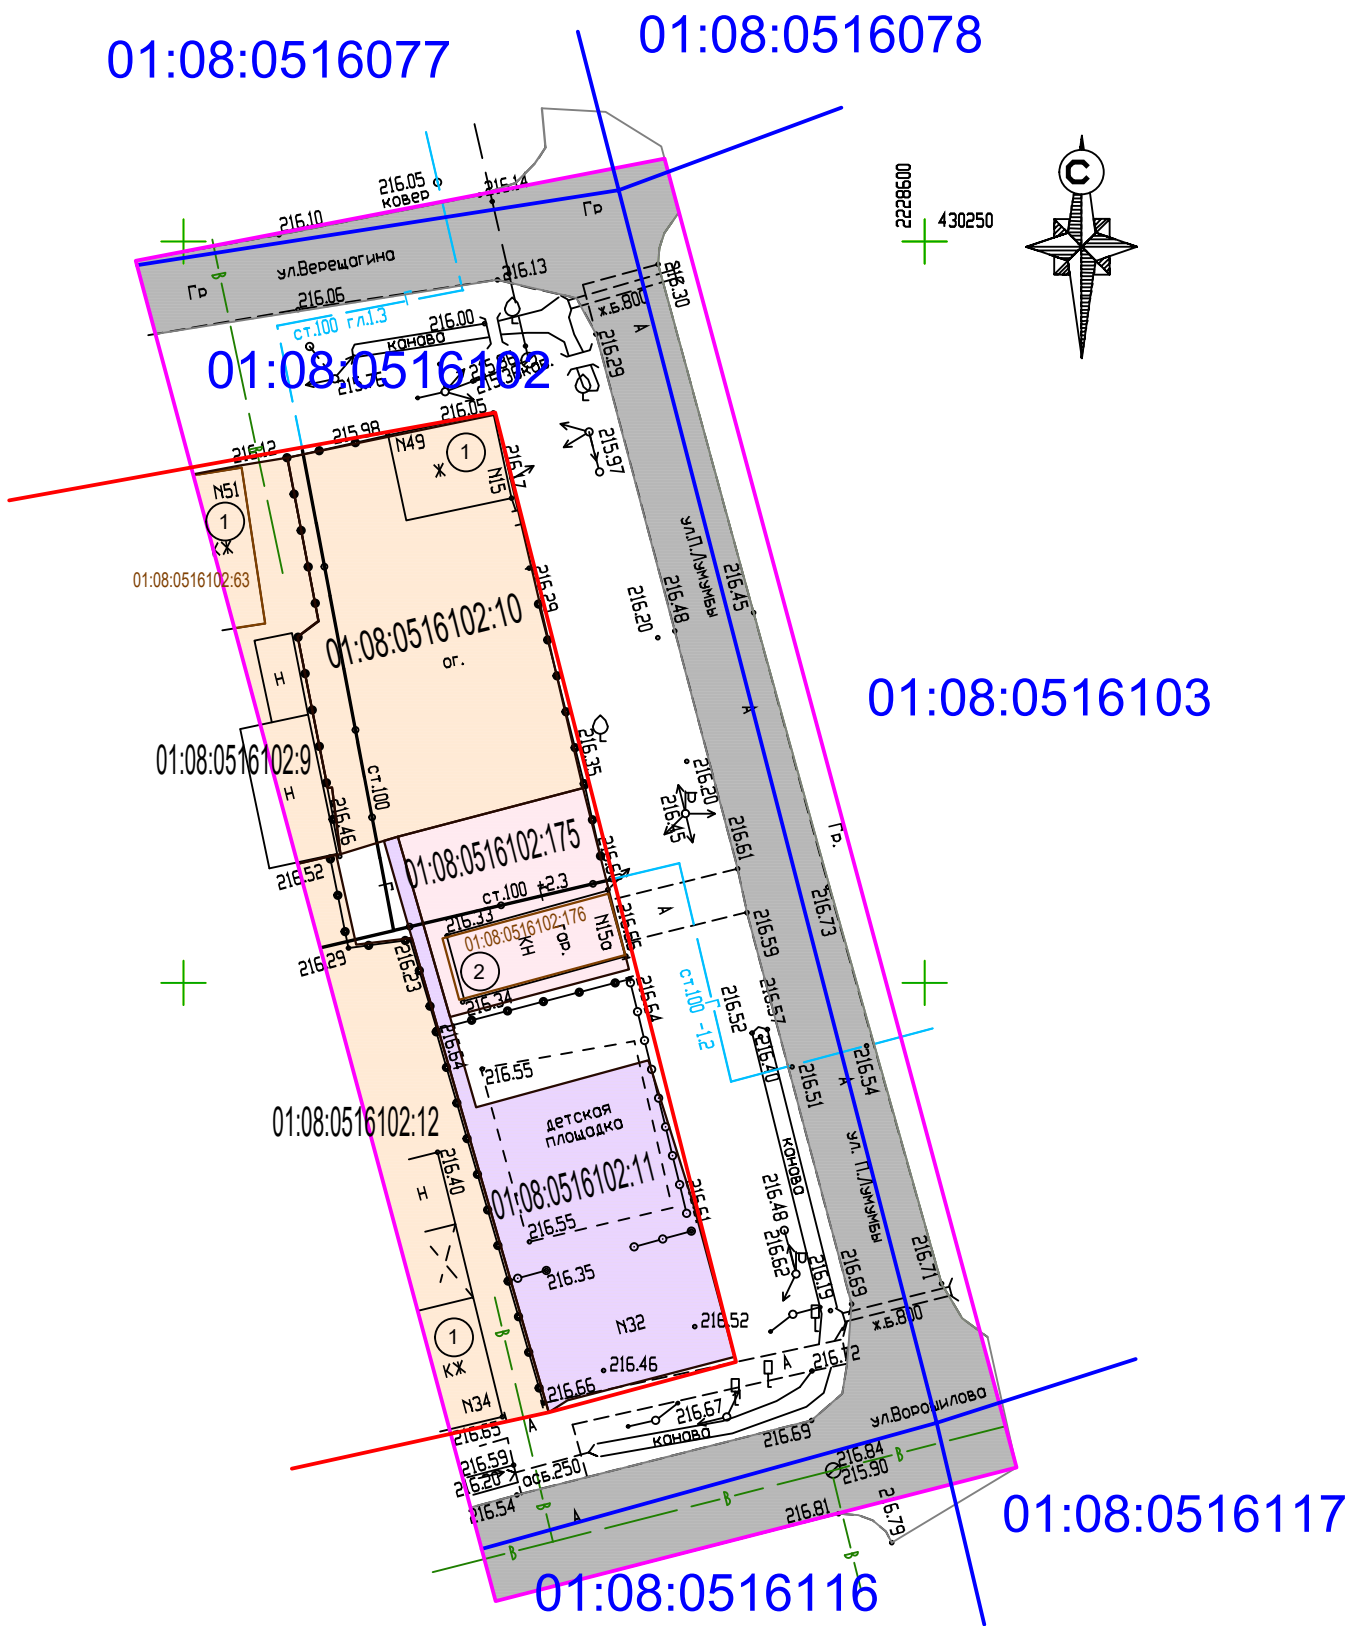

Условные обозначения:

- Территория проектирования
- Границы кадастровых кварталов
- Красные линии
- Существующие земельные участки, стоящие на государственном кадастровом учёте
- Существующий земельный участок, планируемый к изменению (с размещённым гаражом)
- Существующий земельный участок, планируемый к изменению (земельные участки (территории) общего пользования)
- Объект капитального строительства существующий, стоящий на ГКУ, гараж
- Объект капитального строительства существующий
- Существующие дороги
- Существующие тротуары

Инженерные коммуникации:

- Существующие ЛЭП
- Существующий водопровод
- Существующий газопровод подземный н.д.
- Существующий газопровод надземный н.д.

- 01:08:0516102 Номера существующих элементов планировочной структуры (ЭПС)
- 01:08:0516102:175 Номера существующих земельных участков
- 1 Существующие объекты капитального строительства (жилой дом)
- 2 Существующий объект капитального строительства (гараж), стоящий на ГКУ

Примечание:

1. На проектируемой территории нет линейных объектов, объектов капитального строительства, подлежащих сносу, объектов незавершённого строительства, проходов к водным объектам общего пользования и их береговым полосам.

						Т2.ПЗ.ГЧ.ГП-2		
						Документация по планировке территории (проект межевания территории) восточной части кадастрового квартала 01:08:0516102, ограниченную улицами П. Лумумбы, Ворошилова, Верещагина и земельными участками с кадастровыми номерами 01:08:0516102:12, 01:08:0516102:9 в г. Майкопе Республики Адыгея		
Изм.	Кол.уч.	Лист	№ док.	Подпись	Дата	Проект межевания. Материалы по обоснованию.	Стадия	Лист
							П	2
								5
						Границы существующих земельных участков. Местоположение существующих объектов капитального строительства, М 1:500		
						ИП Новиков Ю. О.		