


Схема планировочной организации земельного участка

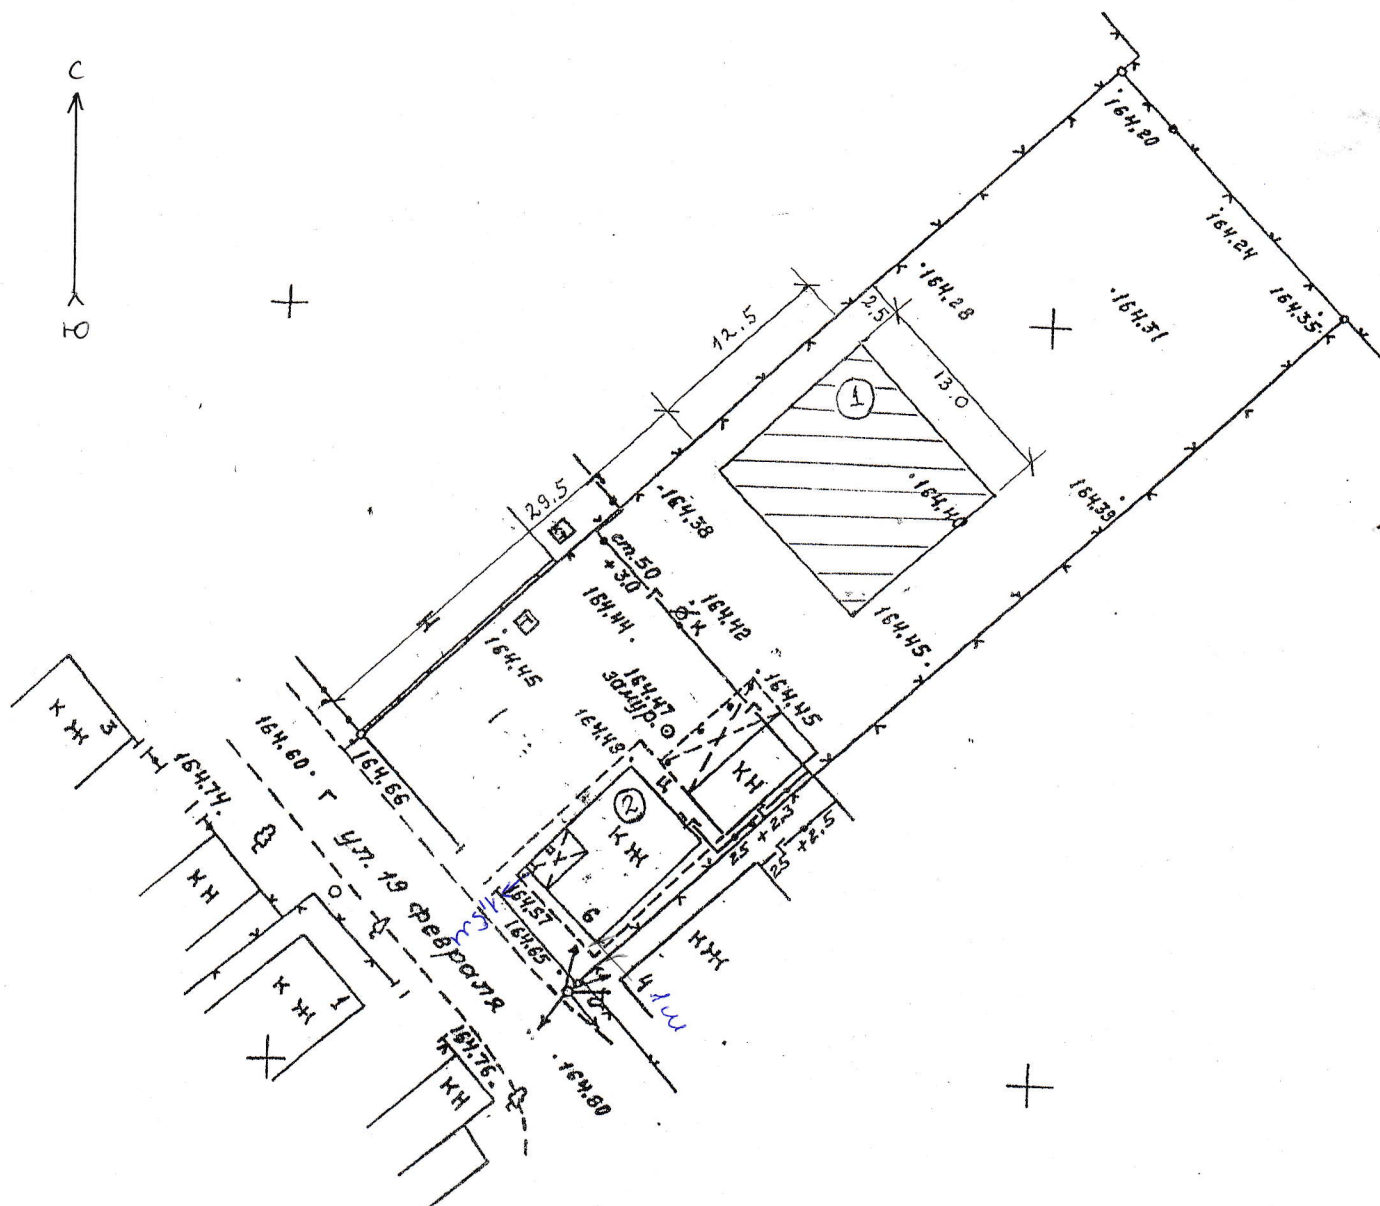

- 1- построенный жилой дом
2- существующий жилой дом,
подлежит переводу в нежилой
объект недвижимости

№п/п	Наименование	Ед.изм.	Площадь
1	Площадь участка	м ²	1500
2	Площадь застройки	м ²	290
3	Процент застройки	%	20
4	Количество этажей	шт	2
5	Высота здания	м	6,3

				ст-ца Ханская, ул. 19 Февраля, 6			
Изм.	Колуч.	Лист.		М 1:500	стадия	лист	листов
Проект.	Смагина				П		
				Схема планировочной организации земельного участка		ИП Смагина З.В. г. Майкоп	