
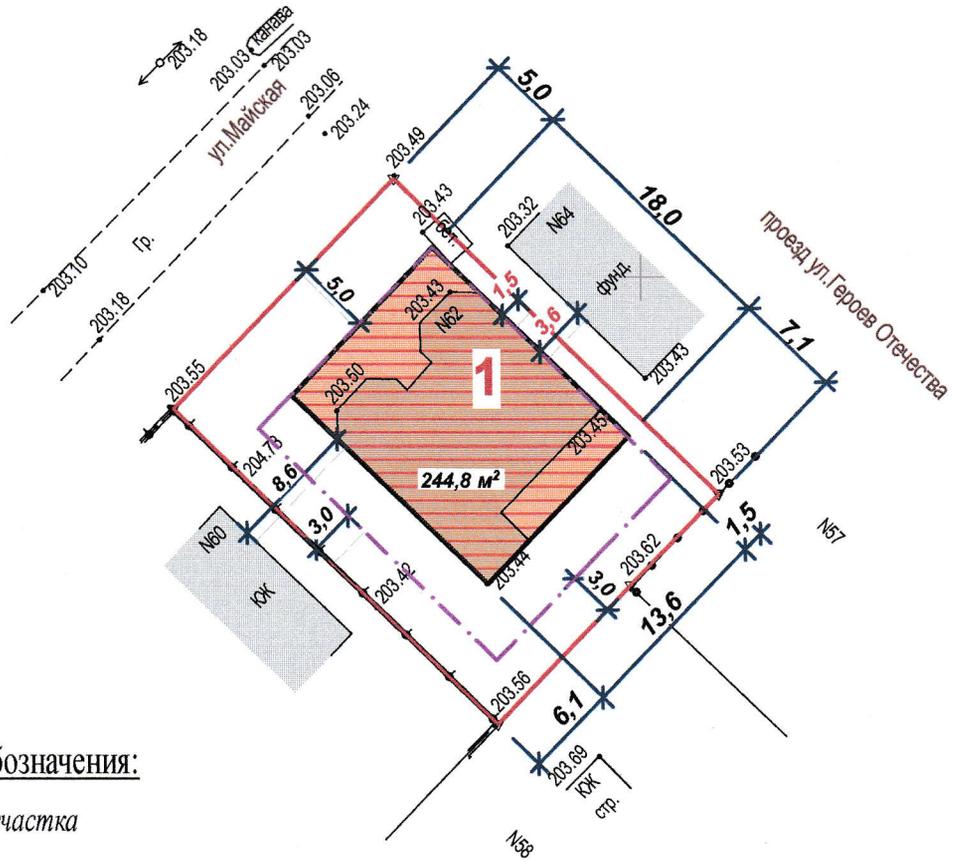
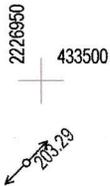


С

Схема размещения объекта в границах участка
М 1:500

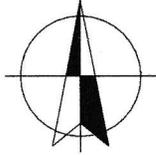

Условные обозначения:

- граница участка
- - - зона допустимого размещения жилого дома



Экспликация :

1. Проектируемый жилой дом

Технико-экономические показатели:

1. Площадь участка - 636 м² (100%)
2. Площадь проектируемой застройки - 244,8 м² (38%)

						ПЗУ		
						Земельный участок по адресу: г. Майкоп, п. Западный, ул. Майская, 62		
Изм.	Кол. уч.	Лист	Недок.	Подпись	Дата			
						Стадия	Лист	Листов
Разраб.		Мазуренко		<i>Мазуренко</i>		п	1	1
						Заказчик: Постушок Г.В.		
						ООО "Архитектурная мастерская" г. Майкоп		
						Схема размещения объекта в границах участка		