


Схема планировочной организации земельного участка
с обозначением места размещения жилого дома
по адресу: г. Майкоп, п. Западный, ул. Покровская 126

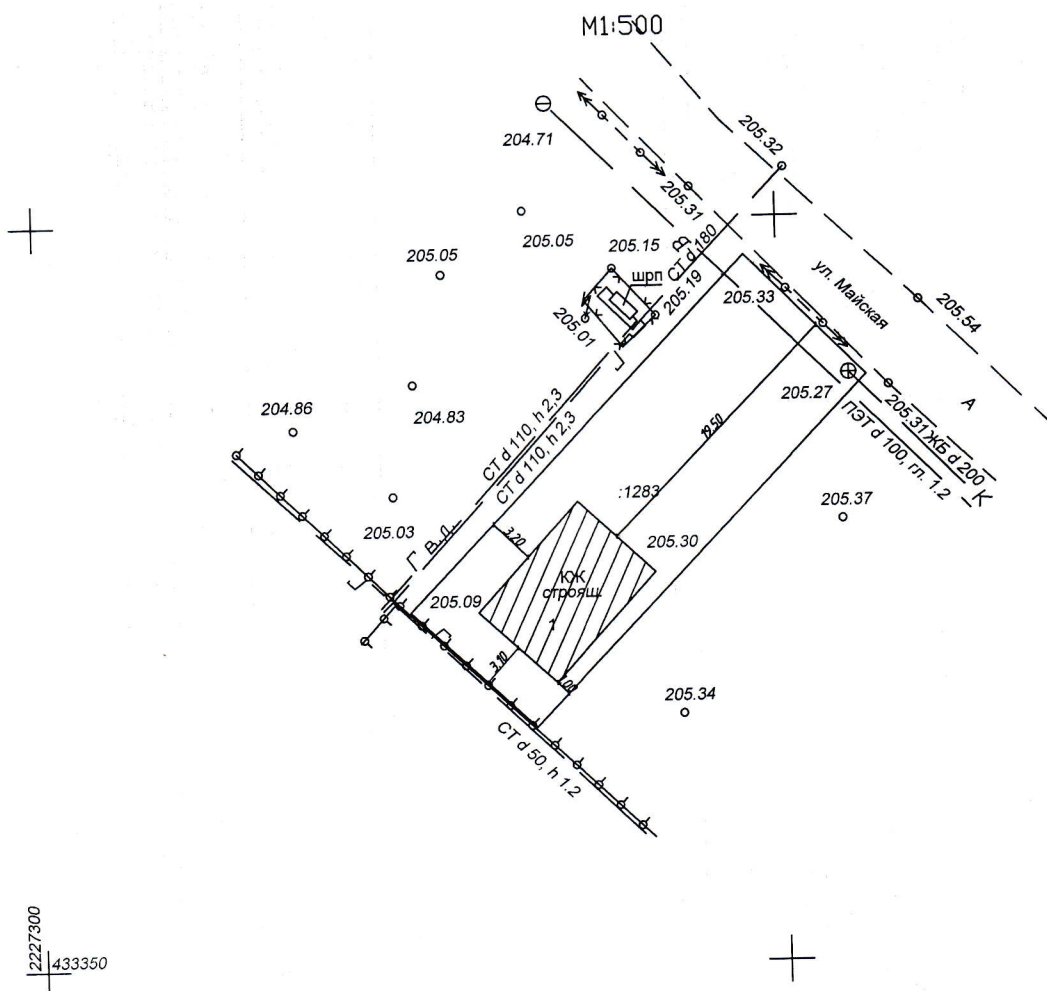

Экспликация

1. Планируемое размещение жилого дома

						Объект: "Земельный участок по адресу: г. Майкоп, п. Западный, ул. Покровская, 126, кадастровый номер 01:08:1109008:1283"		
Изм.	Кол. уч.	Лист	№ док.	Подп.	Дата			
Выполнил:	Лавров РЗ				07.2020		Стадия	Лист
							п	1
							Листов	
							1	
							г. Майкоп	