
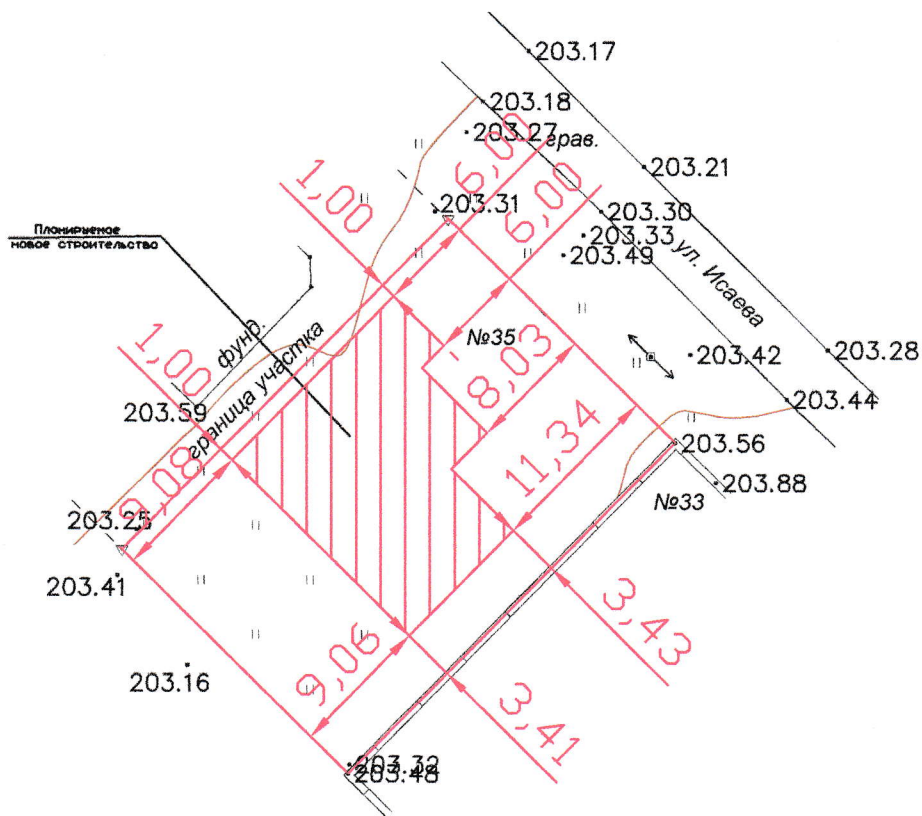


Схема планировочной организации земельного участка

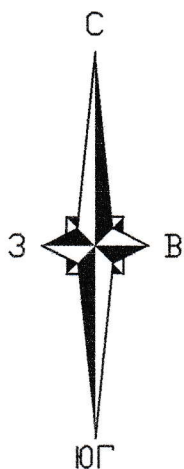

Взам. инв. N	
Подпись и дата	
Инв. N подл.	

						СП		
						Республика Адыгея, г. Майкоп, п. Западный, ул. Исаева, д. 35.		
Изм.	Кол.уч.	Лист	№ док.	Подпись	Дата	Заказчик: Подгорный Д.А.		
						Стадия	Лист	Листов
Выполнил		Панфилова				П	1	1
Проверил		Панфилов				Индивидуальный предприниматель Панфилова Э.А.		
						Масштаб 1:500		