


СХЕМА ГЕНПЛАНА, М-1:500

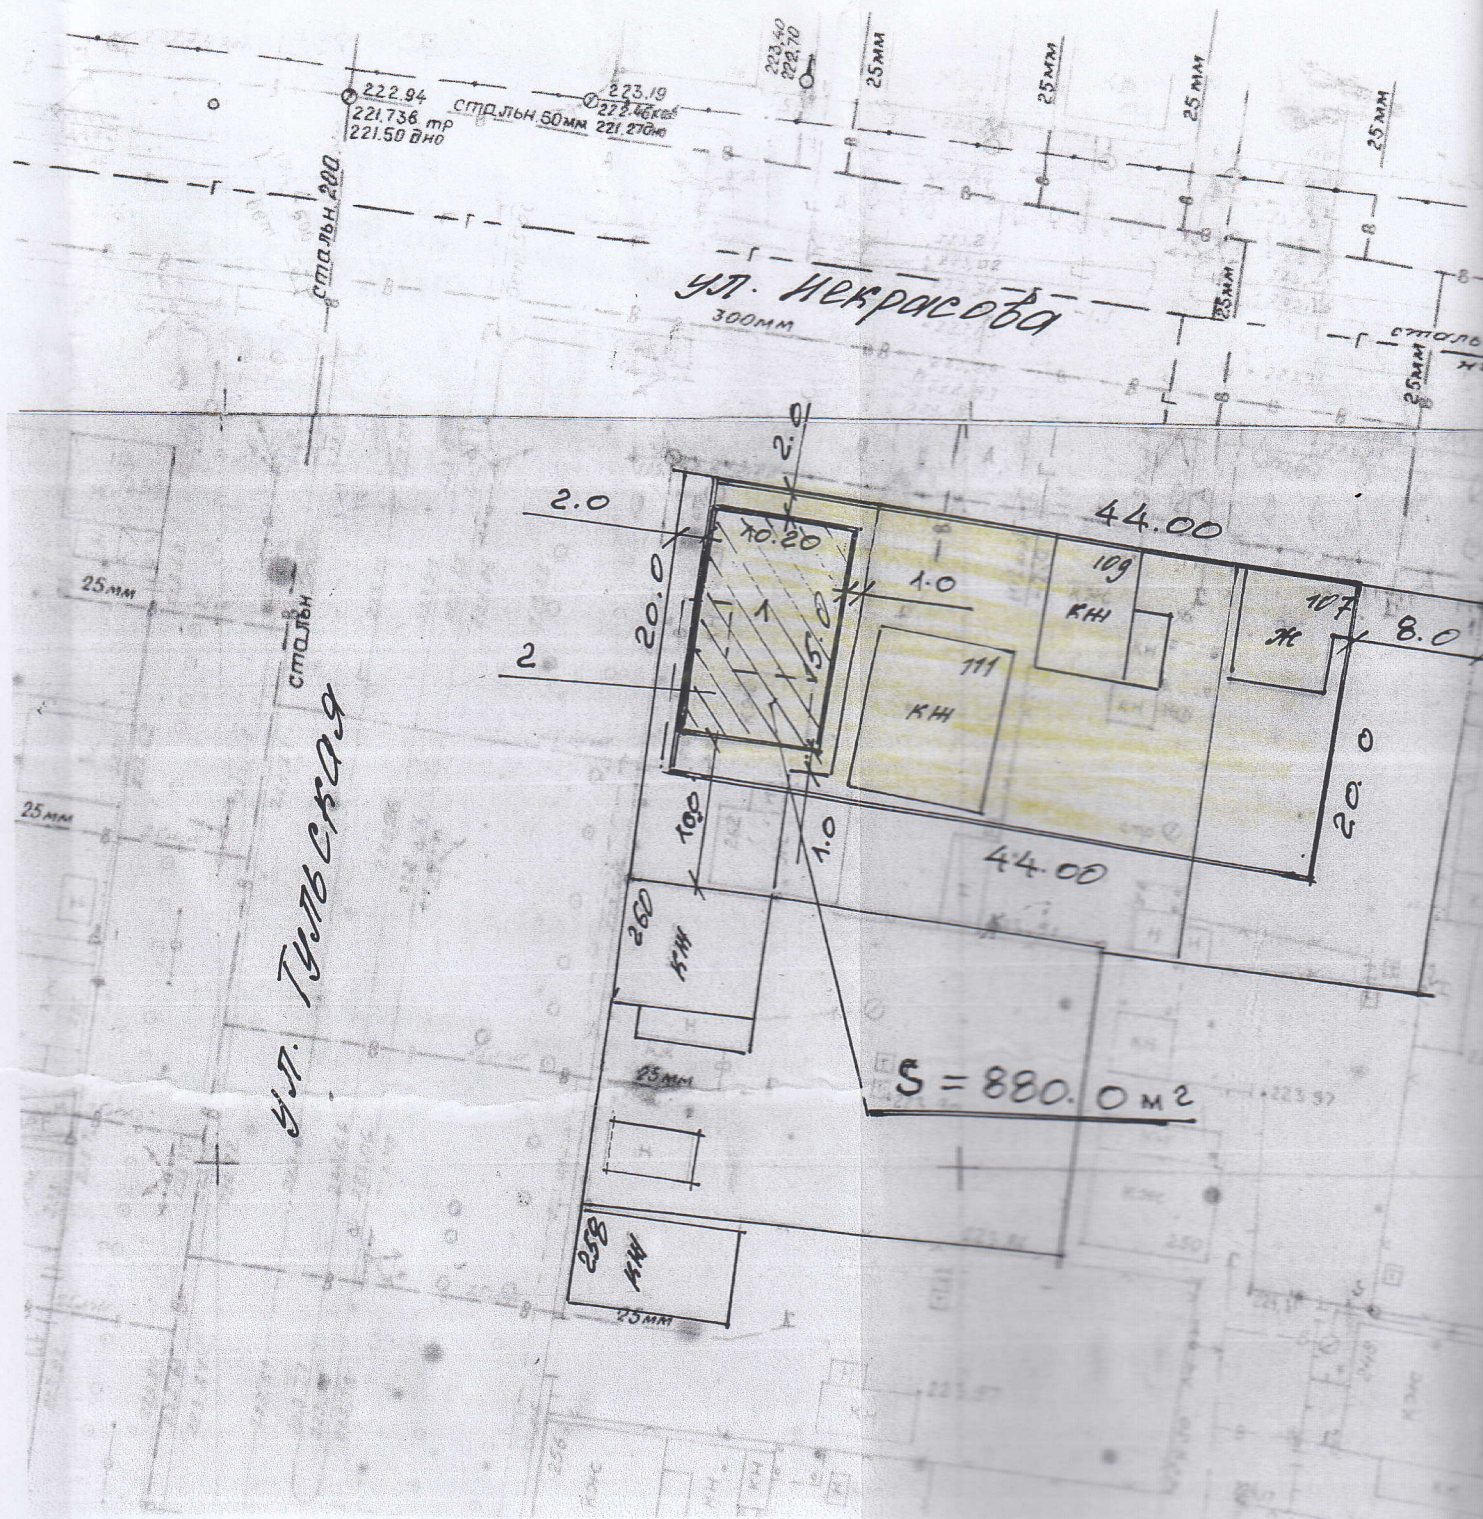

Экспликация:

на строительства жилого дома
существующий жилой дом

									гра
									Заказчик
ИЗМ.	КОП.УЧ.	ЛИСТ	№ ДОК.	ПОДПИСЬ	ДАТА				
ИНЖЕНЕР	КАТЛЫНОВА				2020				пр. смен стра техн