


Документация по планировке территории (проекта межевания территории) северо-западной части кадастрового квартала 01:08:0502012, ограниченного улицами Строителей, Шовгенова, Индустриальной, переулком Автотранспортным в городе Майкопе

Чертеж межевания территории, с отображением границ особо охраняемых природных территорий, границ территорий объектов культурного наследия, границ лесничеств, участковых лесничеств, лесных кварталов, лесотаксационных выделов или частей лесотаксационных выделов

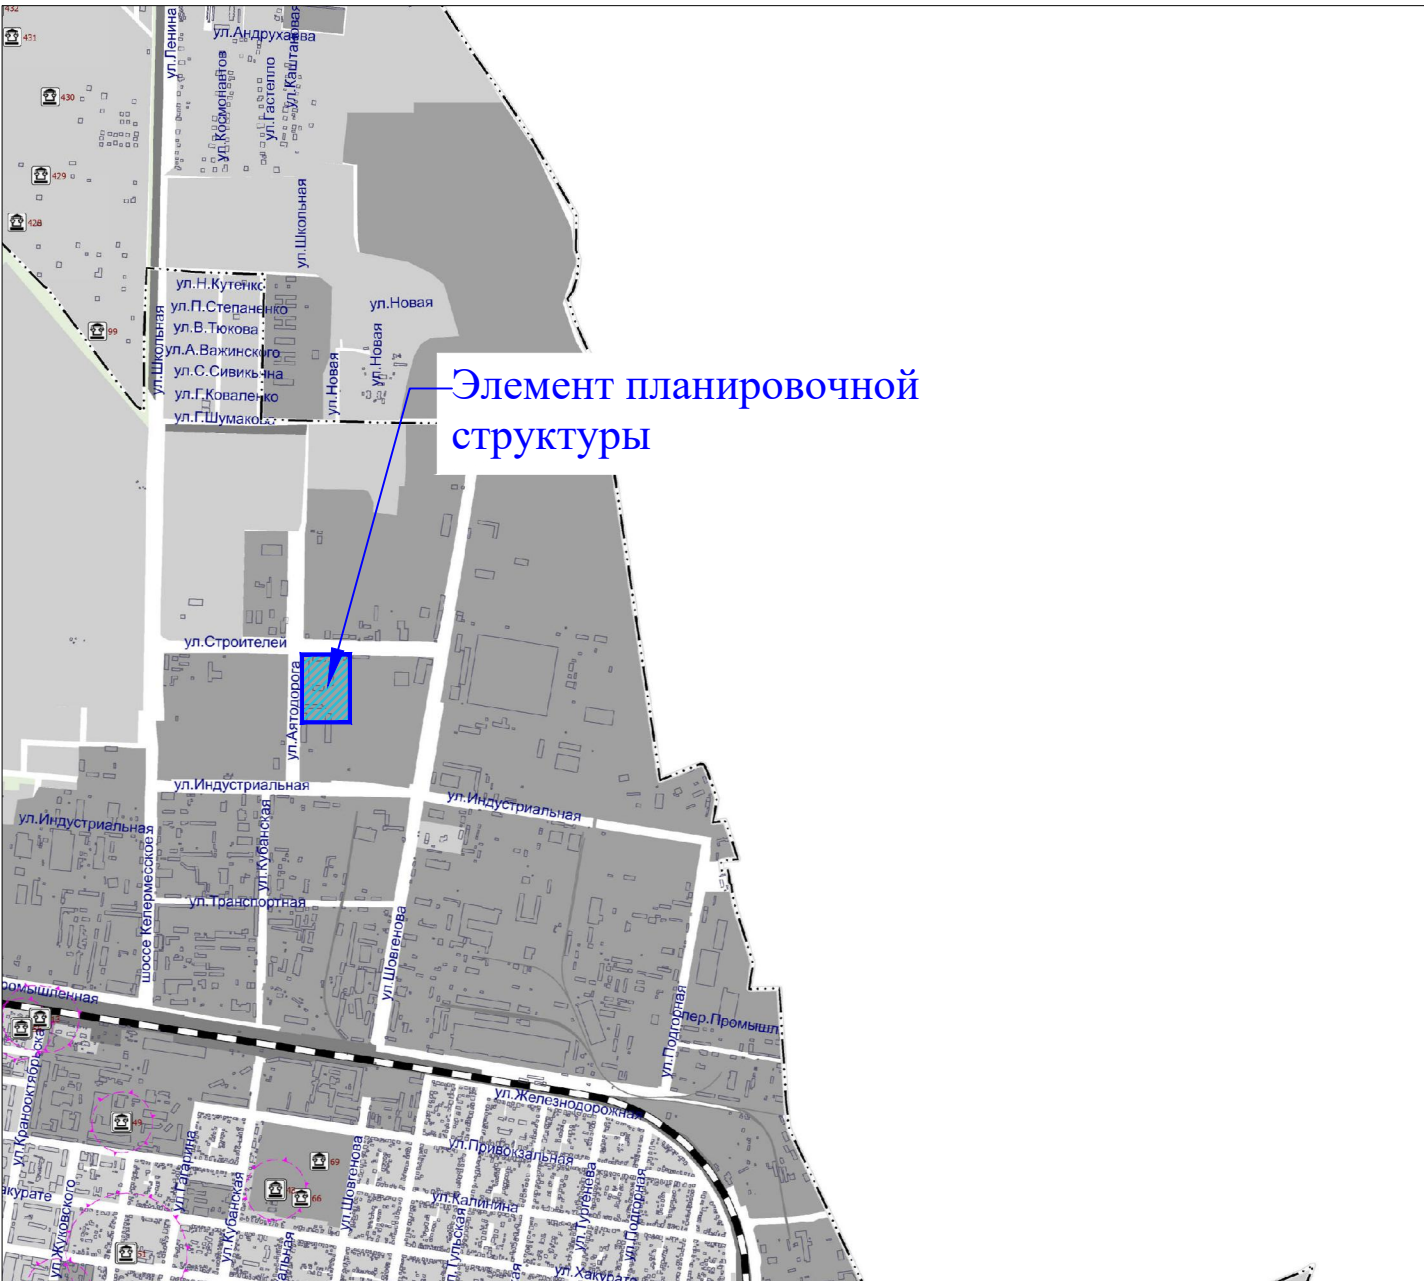

УСЛОВНЫЕ ОБОЗНАЧЕНИЯ:

ГРАНИЦЫ СУБЪЕКТОВ РОССИЙСКОЙ ФЕДЕРАЦИИ, МУНИЦИПАЛЬНЫХ ОБРАЗОВАНИЙ, НАСЕЛЕННЫХ ПУНКТОВ:

Границы единиц административно-территориального деления Российской Федерации:

- Граница субъекта Российской Федерации
- Граница городского округа
- Граница населенного пункта

ОБЪЕКТЫ ТРАНСПОРТНОЙ ИНФРАСТРУКТУРЫ:

Железнодорожные пути:

- Железнодорожный путь общего пользования

ЗОНЫ С ОСОБЫМИ УСЛОВИЯМИ ИСПОЛЬЗОВАНИЯ ТЕРРИТОРИЙ:

Зоны охраны объектов культурного наследия (памятников истории и культуры) народов Российской Федерации:

- Защитная зона объекта культурного наследия

ТЕРРИТОРИИ ОБЪЕКТОВ КУЛЬТУРНОГО НАСЛЕДИЯ:

Объекты культурного наследия, границы их территорий:

Объекты культурного наследия (ОКН):

- Памятник федерального значения
- Памятник регионального значения
- Памятник местного значения; Памятник без категории - выявленный объект культурного наследия; объект, обладающий признаками объекта культурного наследия

Границы территорий объектов культурного наследия:

- Граница территории объекта культурного наследия

ПРИРОДНЫЕ ОБЪЕКТЫ:

Поверхностные водные объекты:

- Водоток (река, ручей, канал)
- Водоем (озеро, пруд, обводненный карьер, водохранилище)

Примечание:

1. Схема выполнена на материалах генерального плана муниципального образования "Город Майкоп", утвержденного решением Совета народных депутатов муниципального образования "Город Майкоп" № 130-рс от 10.07.2020.
2. Границы территорий объектов культурного наследия отсутствуют.
3. Границы особо охраняемых природных территорий отсутствуют.
4. Границы лесничеств, участковых лесничеств, лесных кварталов, лесотаксационных выделов или частей лесотаксационных выделов отсутствуют.

| | | | | | | | | | |
|----------|---------------|------|--------|---------|------|---|--------|------|--------|
| | | | | | | ДПТ-ПМТ-2 | | | |
| | | | | | | Документация по планировке территории (проекта межевания территории) северо- западной части кадастрового квартала 01:08:0502012, ограниченного улицами Строителей, Шовгенова, Индустриальной, переулком Автотранспортным в городе Майкопе | | | |
| Изм. | Кол.уч. | Лист | № док. | Подпись | Дата | Том 2 (Материалы по обоснованию проекта межевания территории) | Стадия | Лист | Листов |
| | | | | | | | П | 1 | 1 |
| Выполнил | Манецкий С.А. | | | | | Чертеж межевания территории, с отображением границ особо охраняемых природных территорий, границ территорий объектов культурного наследия, границ лесничеств, участковых лесничеств, лесных кварталов, лесотаксационных выделов или частей лесотаксационных выделов | | | |
| | | | | | | ИП «Манецкий С.А.» | | | |
| | | | | | | М 1:25 000 | | | |