

Условные обозначения:


- 01:08:0513035:53

01:08:0513035:19

:2917
-
- образуемый земельный участок
 - земельные участки с уточненной площадью, сведения о которых содержатся в ЕГРН
 - земельные участки с декларированной площадью
 - объекты капитального строительства, сведения о которых содержатся в ЕГРН
 - граница кадастрового квартала 01:08:0513035
 - граница территории проектирования
 - красная линия
 - линия отступа от красной линии (5 м)
 - граница существующего элемента планировочной структуры

Охранные зоны инженерных сетей:

-
- охранная зона подземного силового кабеля (0,6 м)
 - охранная зона линии связи (0,6 м)
 - охранная зона водопровода (5 м)
 - охранная зона тепловой сети в канале (2 м)
 - охранная зона газопровода низкого давления (2 м)
 - охранная зона бытовой канализации (3 м)

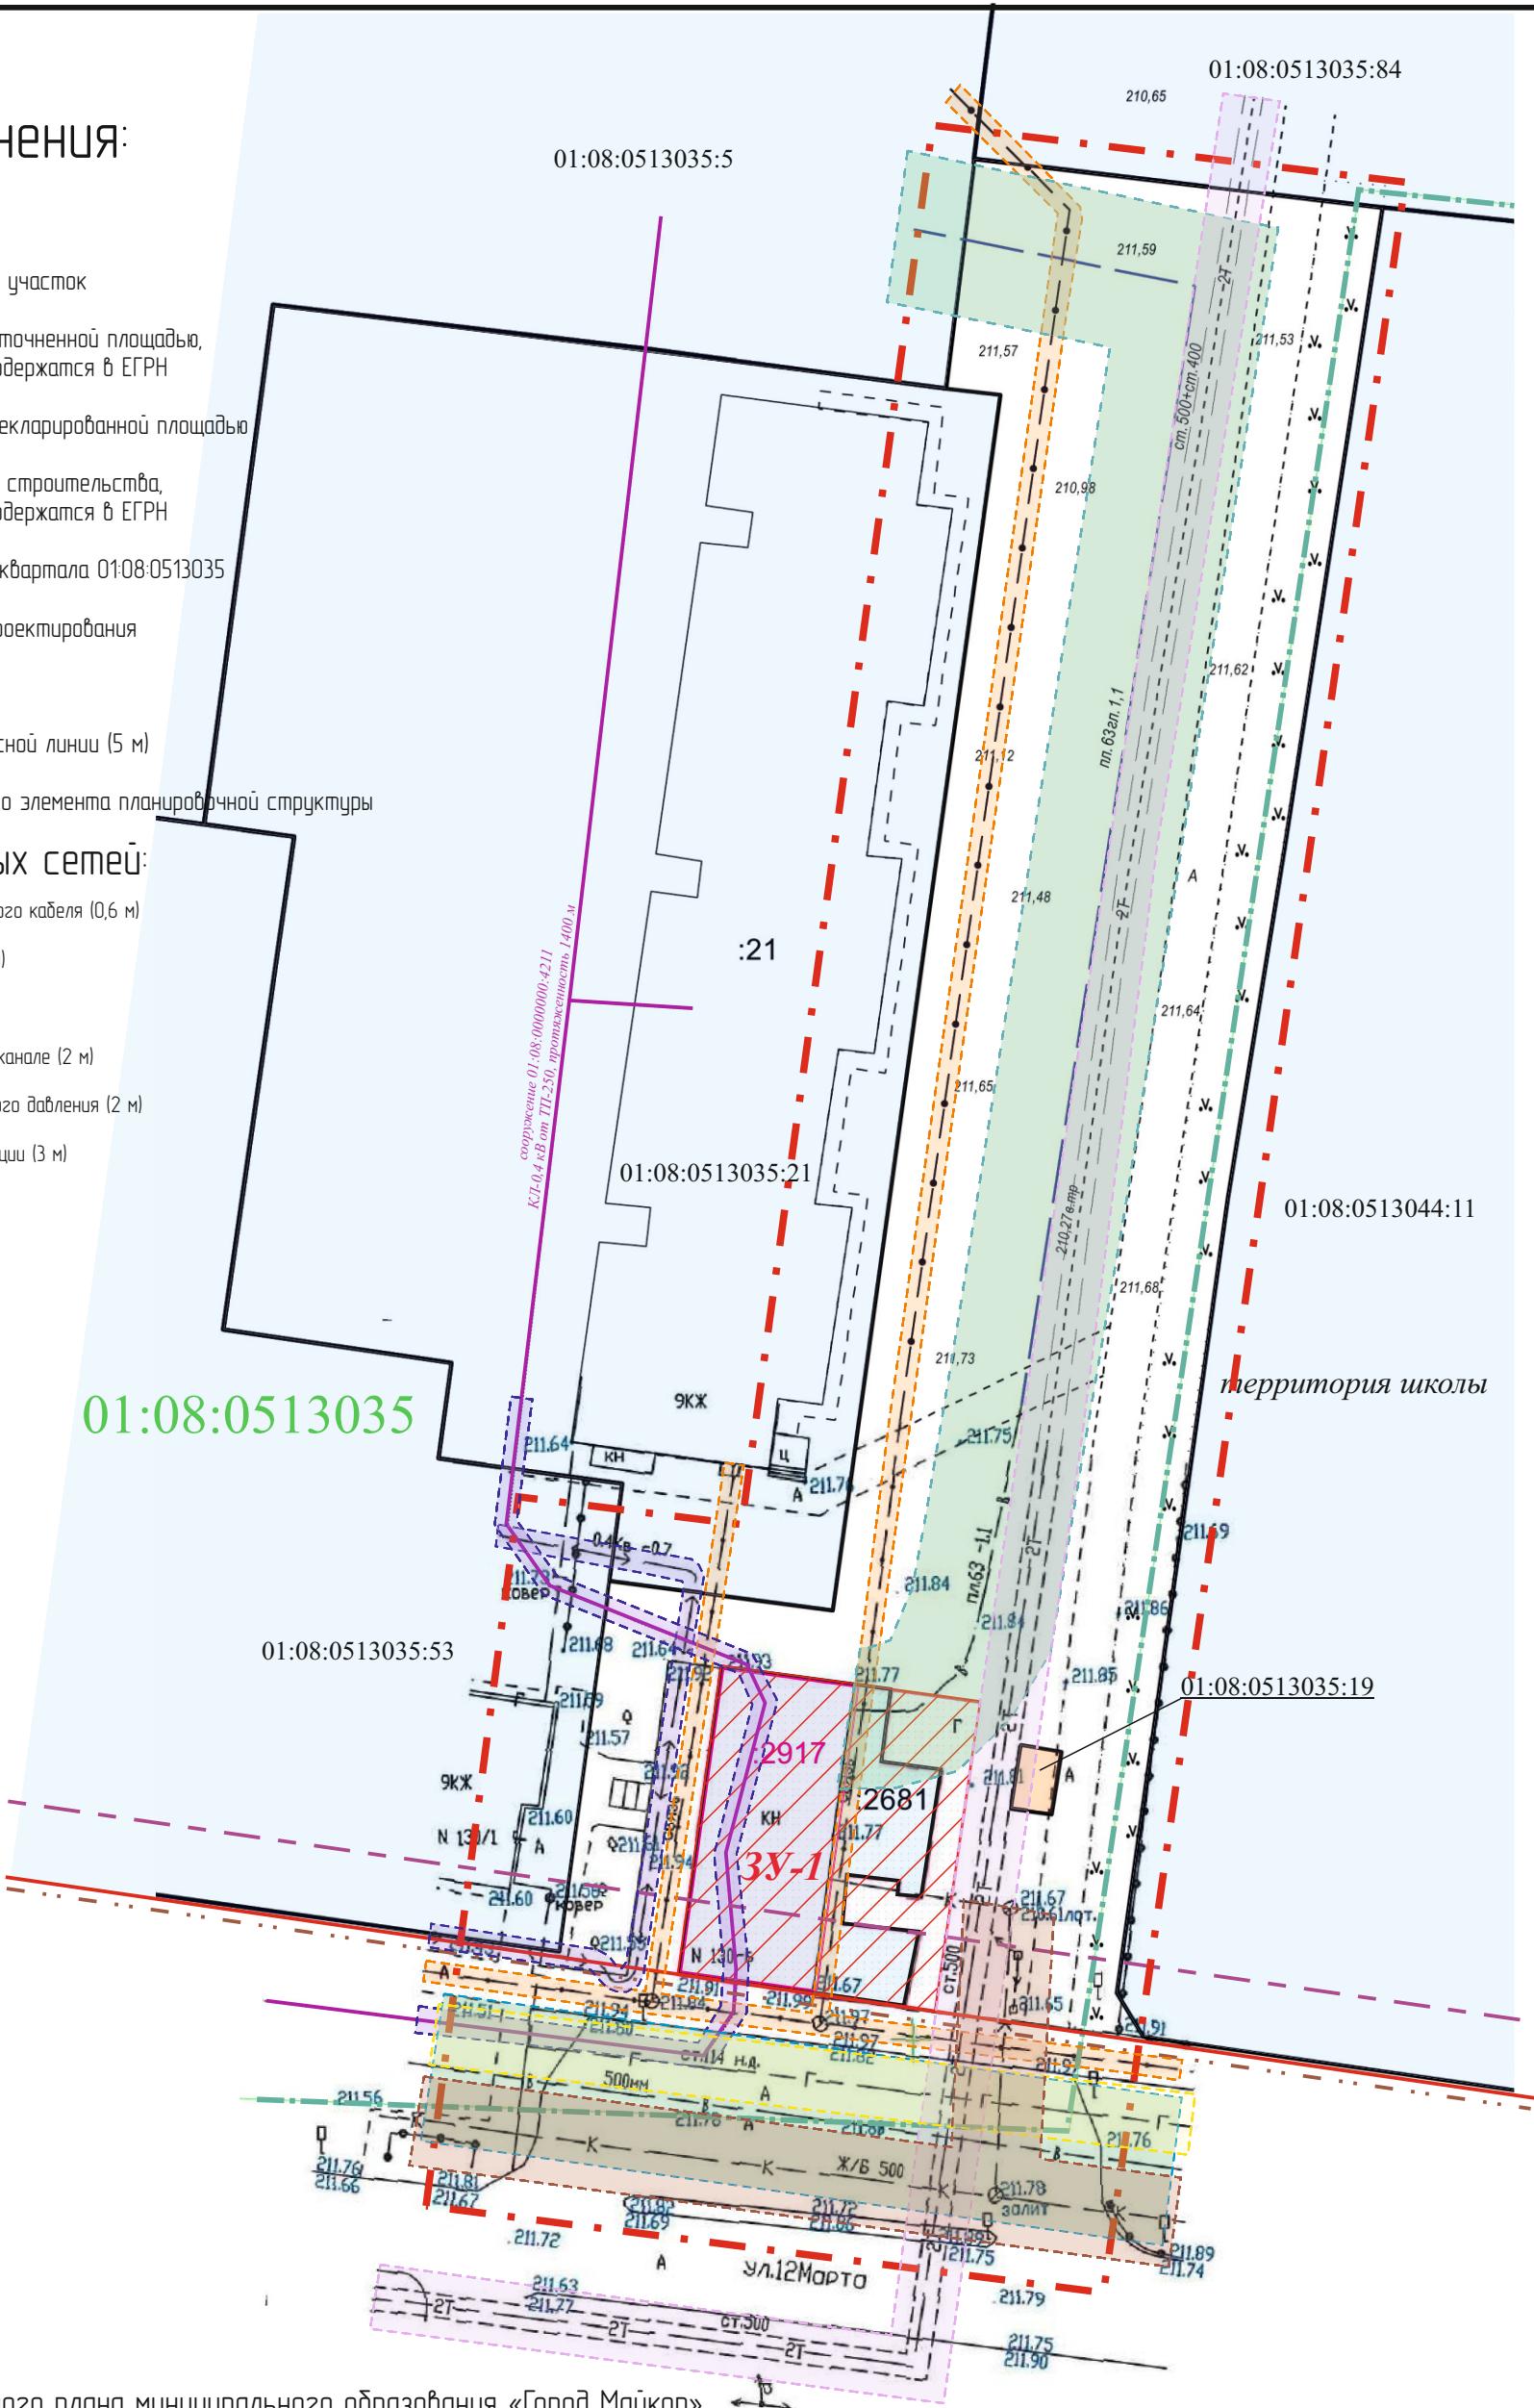

Согласно сведениям Генерального плана муниципального образования «Город Майкоп» территория проектирования находится:

- в границах горного отвода Майкопского месторождения минеральных вод;
- в границах зоны, подверженной риску химического заражения

						Заказчик: Гаврик Л.Е.		
						Изменения в проект межевания территории МКР-3, ограниченной улицами Пионерской, Чкалова, 12 Марта, 9 Января, утвержденный распоряжением Администрации муниципального образования «Город Майкоп» от 15.08.2007 № 4459-р		
Изм.	Кол.уч.	Лист	№ док.	Подпись	Дата	Материалы по обоснованию проекта межевания территории	Стадия	Лист
Проверил	Панфилова Э.А.						П	2
Разработал	Холодов Д.Н.					Схема границ зон с особыми условиями использования территории М. 1:500		3
							ИП Панфилова Э.А.	