


Схема планировочной организации земельного участка

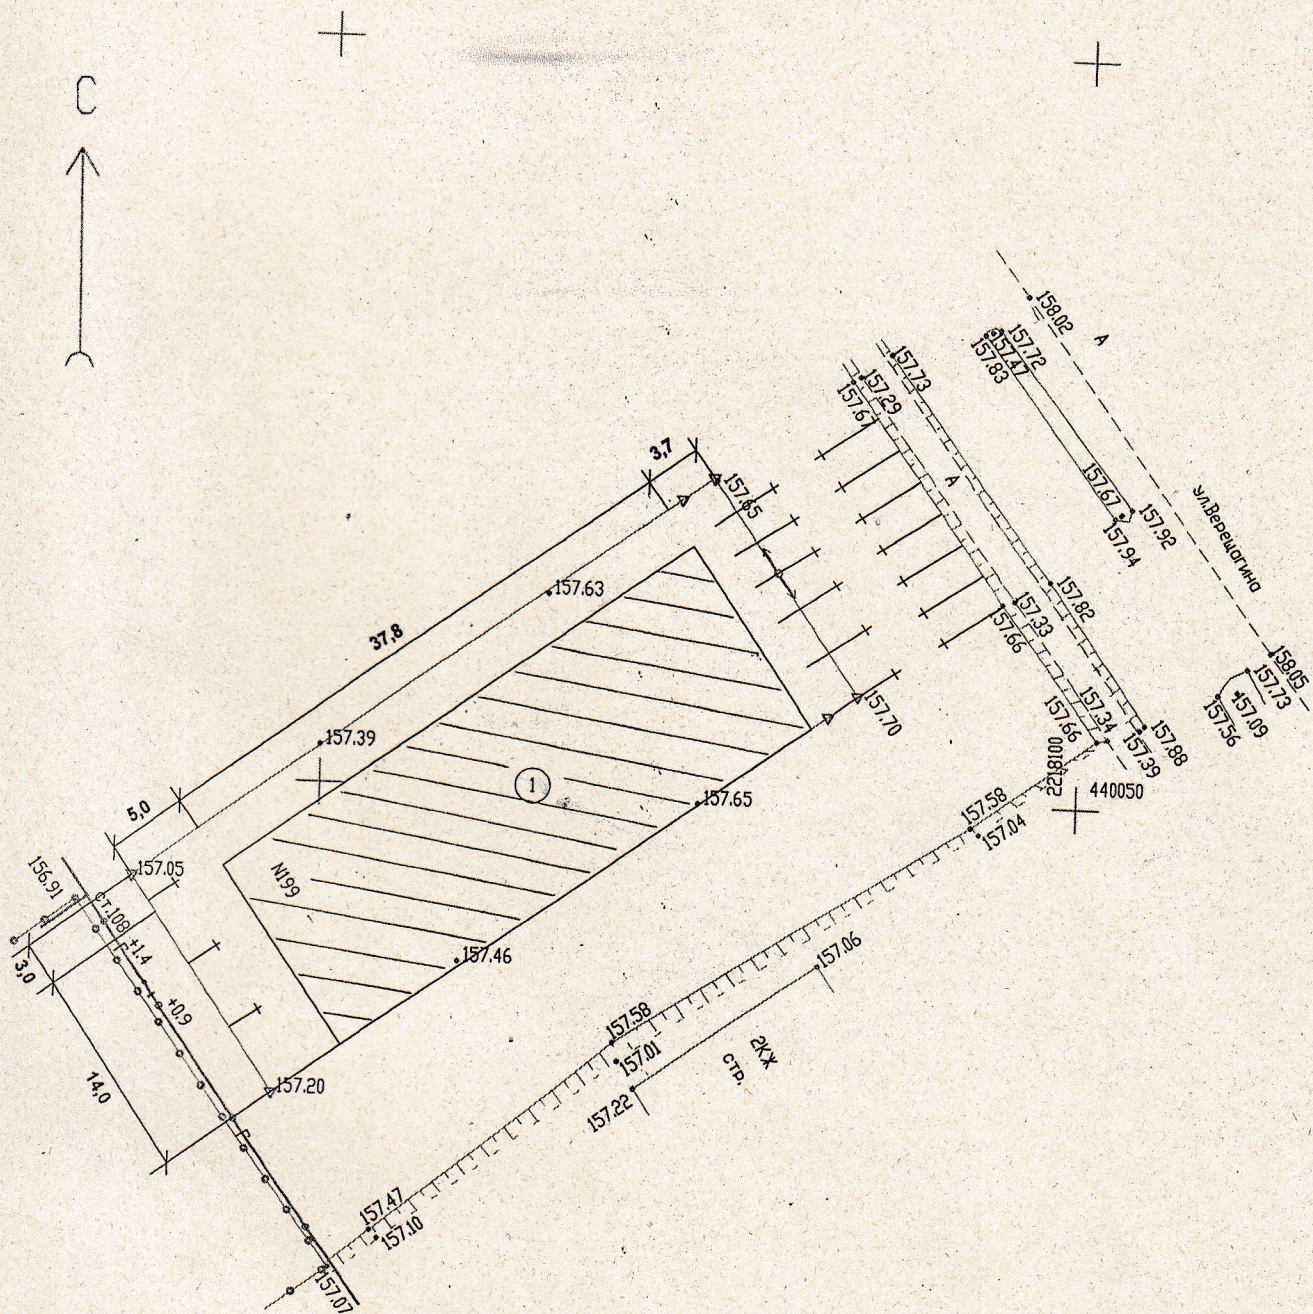

1 - проектируемый магазин

2218050
440000

№п/п	Наименование	Ед.изм.	Площадь
1	Площадь участка	м ²	810
2	Площадь застройки	м ²	540
3	Процент застройки	%	67
4	Количество этажей	шт	1
5	Высота здания	м	8,0

Изм.	Колуч.	Лист.				
			ст-ца Ханская, ул. Верещагина 199			
			М 1:500	стадия	лист	листов
Проект. Смагина				П		
			Схема планировочной организации земельного участка		ИП Смагина З.В. г. Майкоп	